



**Ligne Nouvelle Montpellier-Perpignan**

	Zone de passage préférentielle		Limites communales
	Limite des tronçons		Ouvrage souterrain
	Tracé proposé		Viaduc
			Ouvrage multi-voûtes

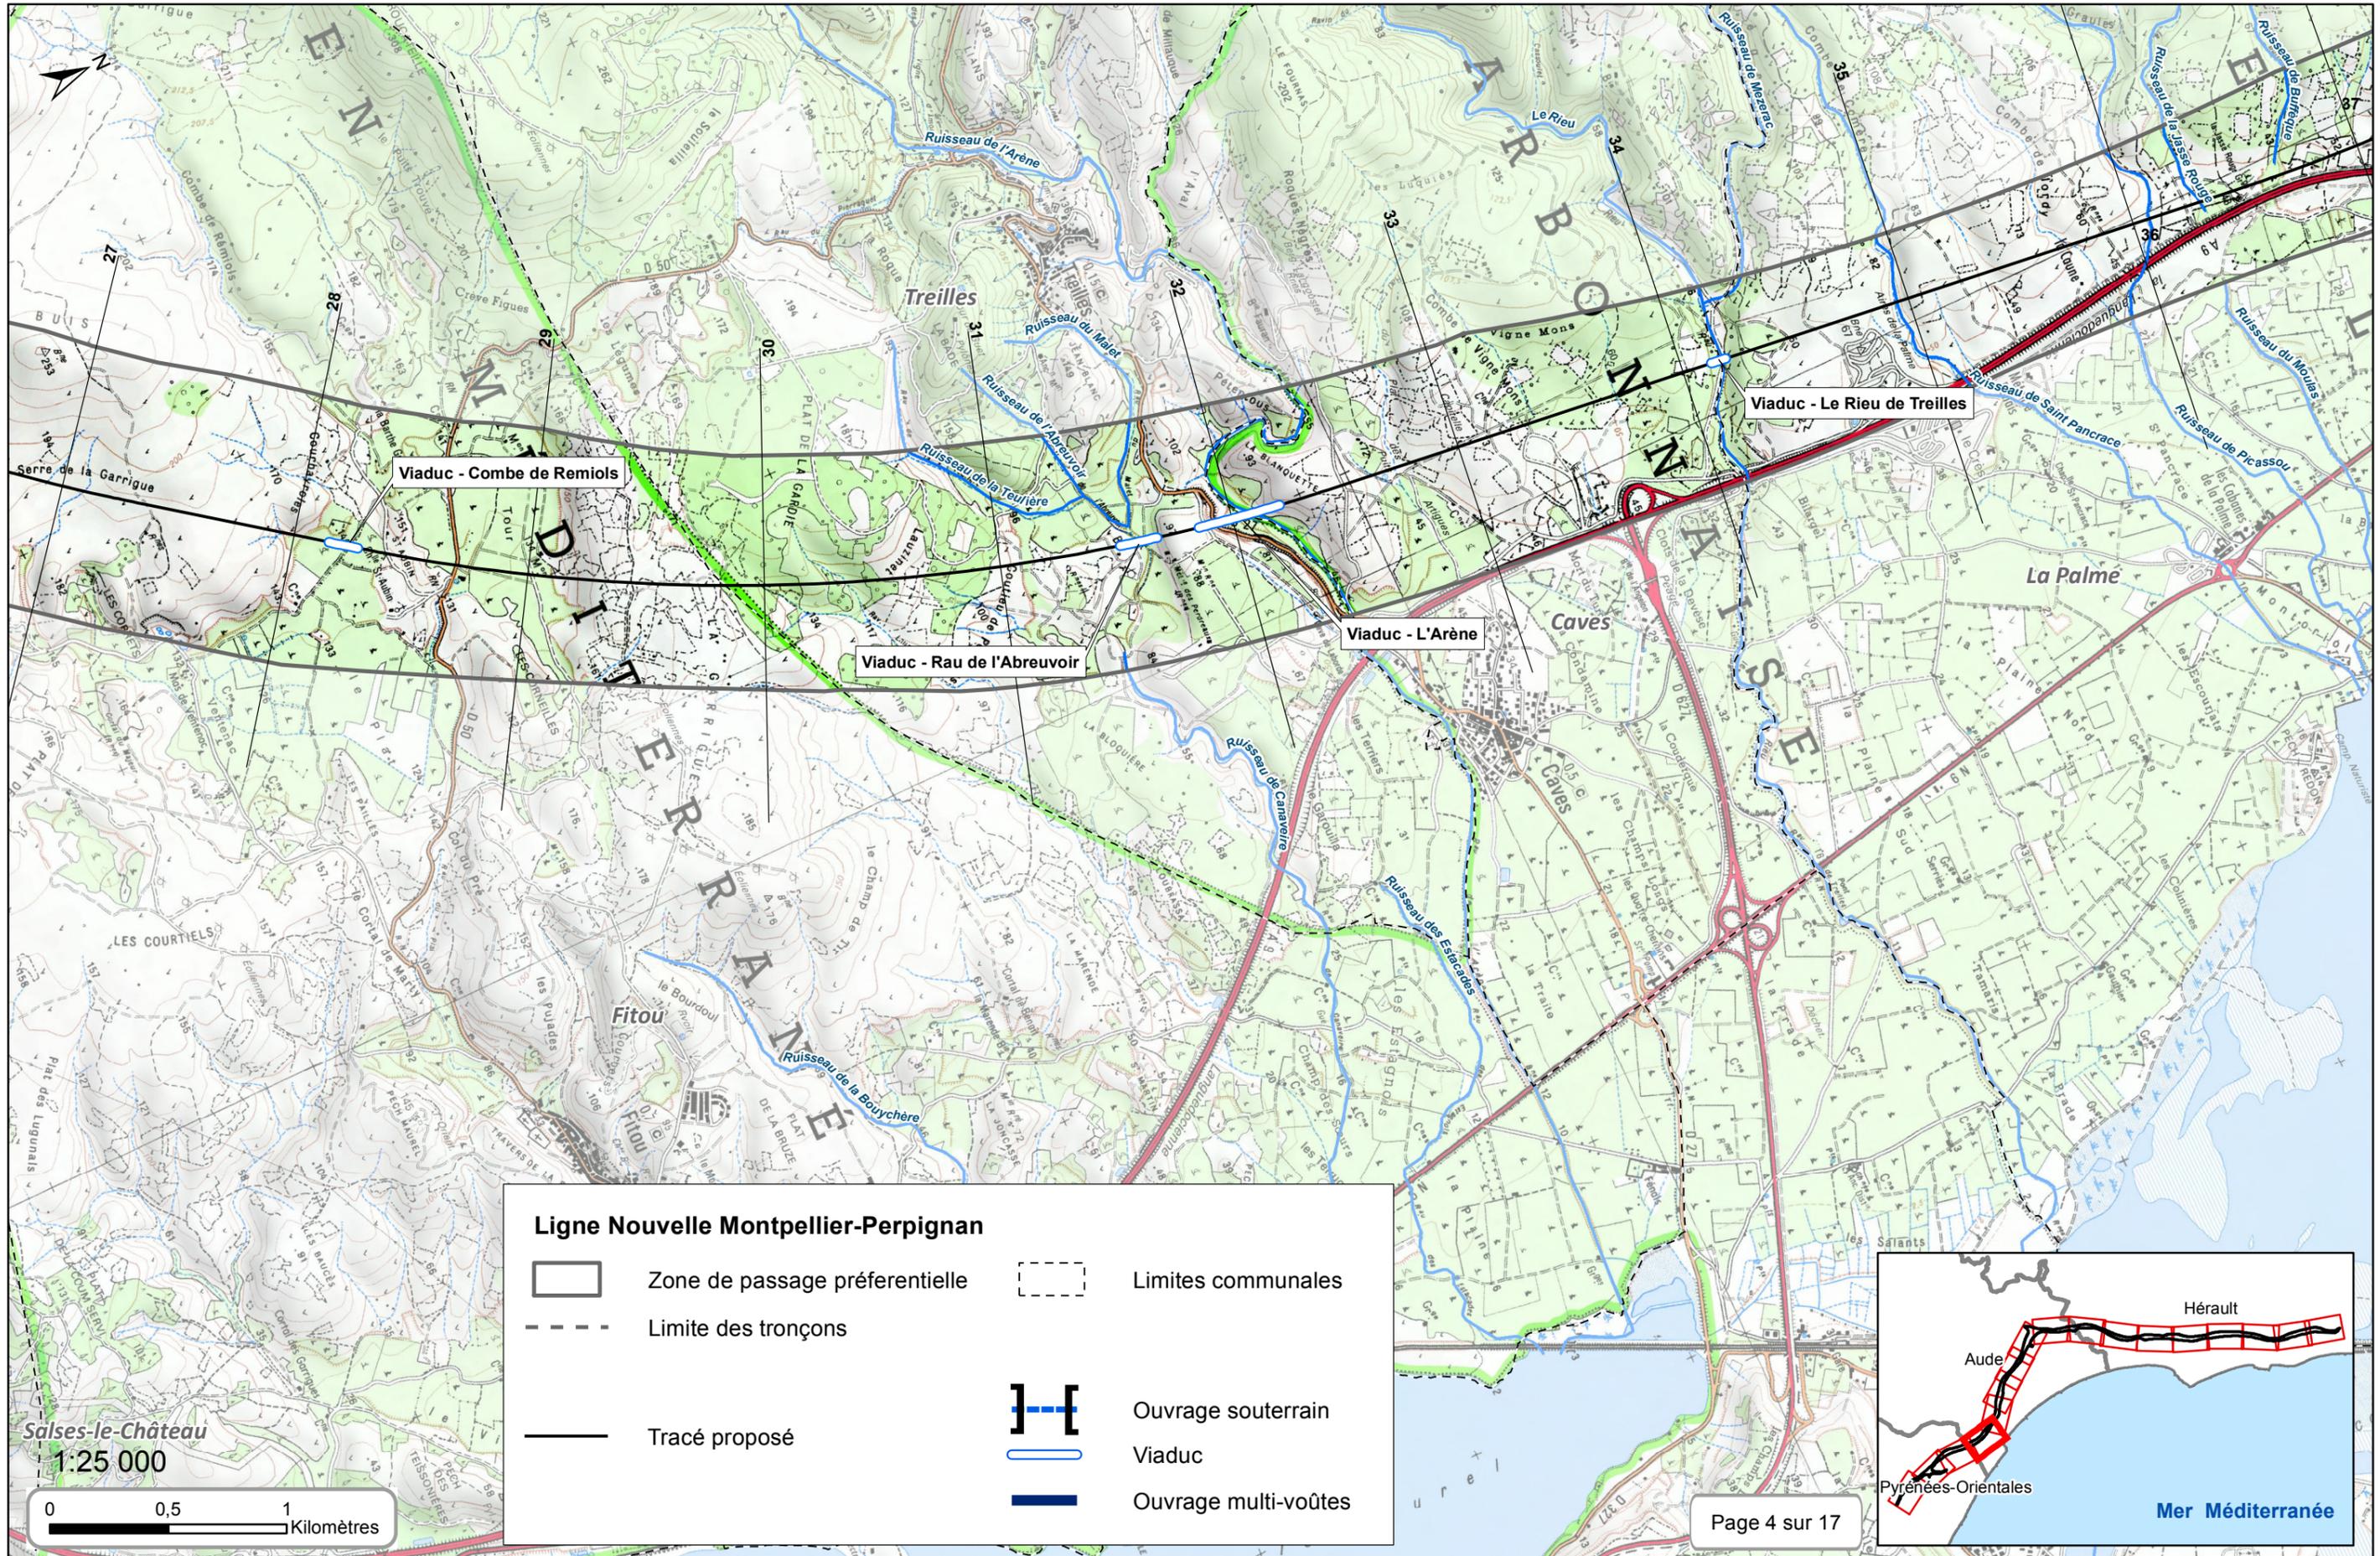

**Ligne Nouvelle Montpellier-Perpignan**

	Zone de passage préférentielle		Limites communales
	Limite des tronçons		Ouvrage souterrain
	Tracé proposé		Viaduc
			Ouvrage multi-voûtes

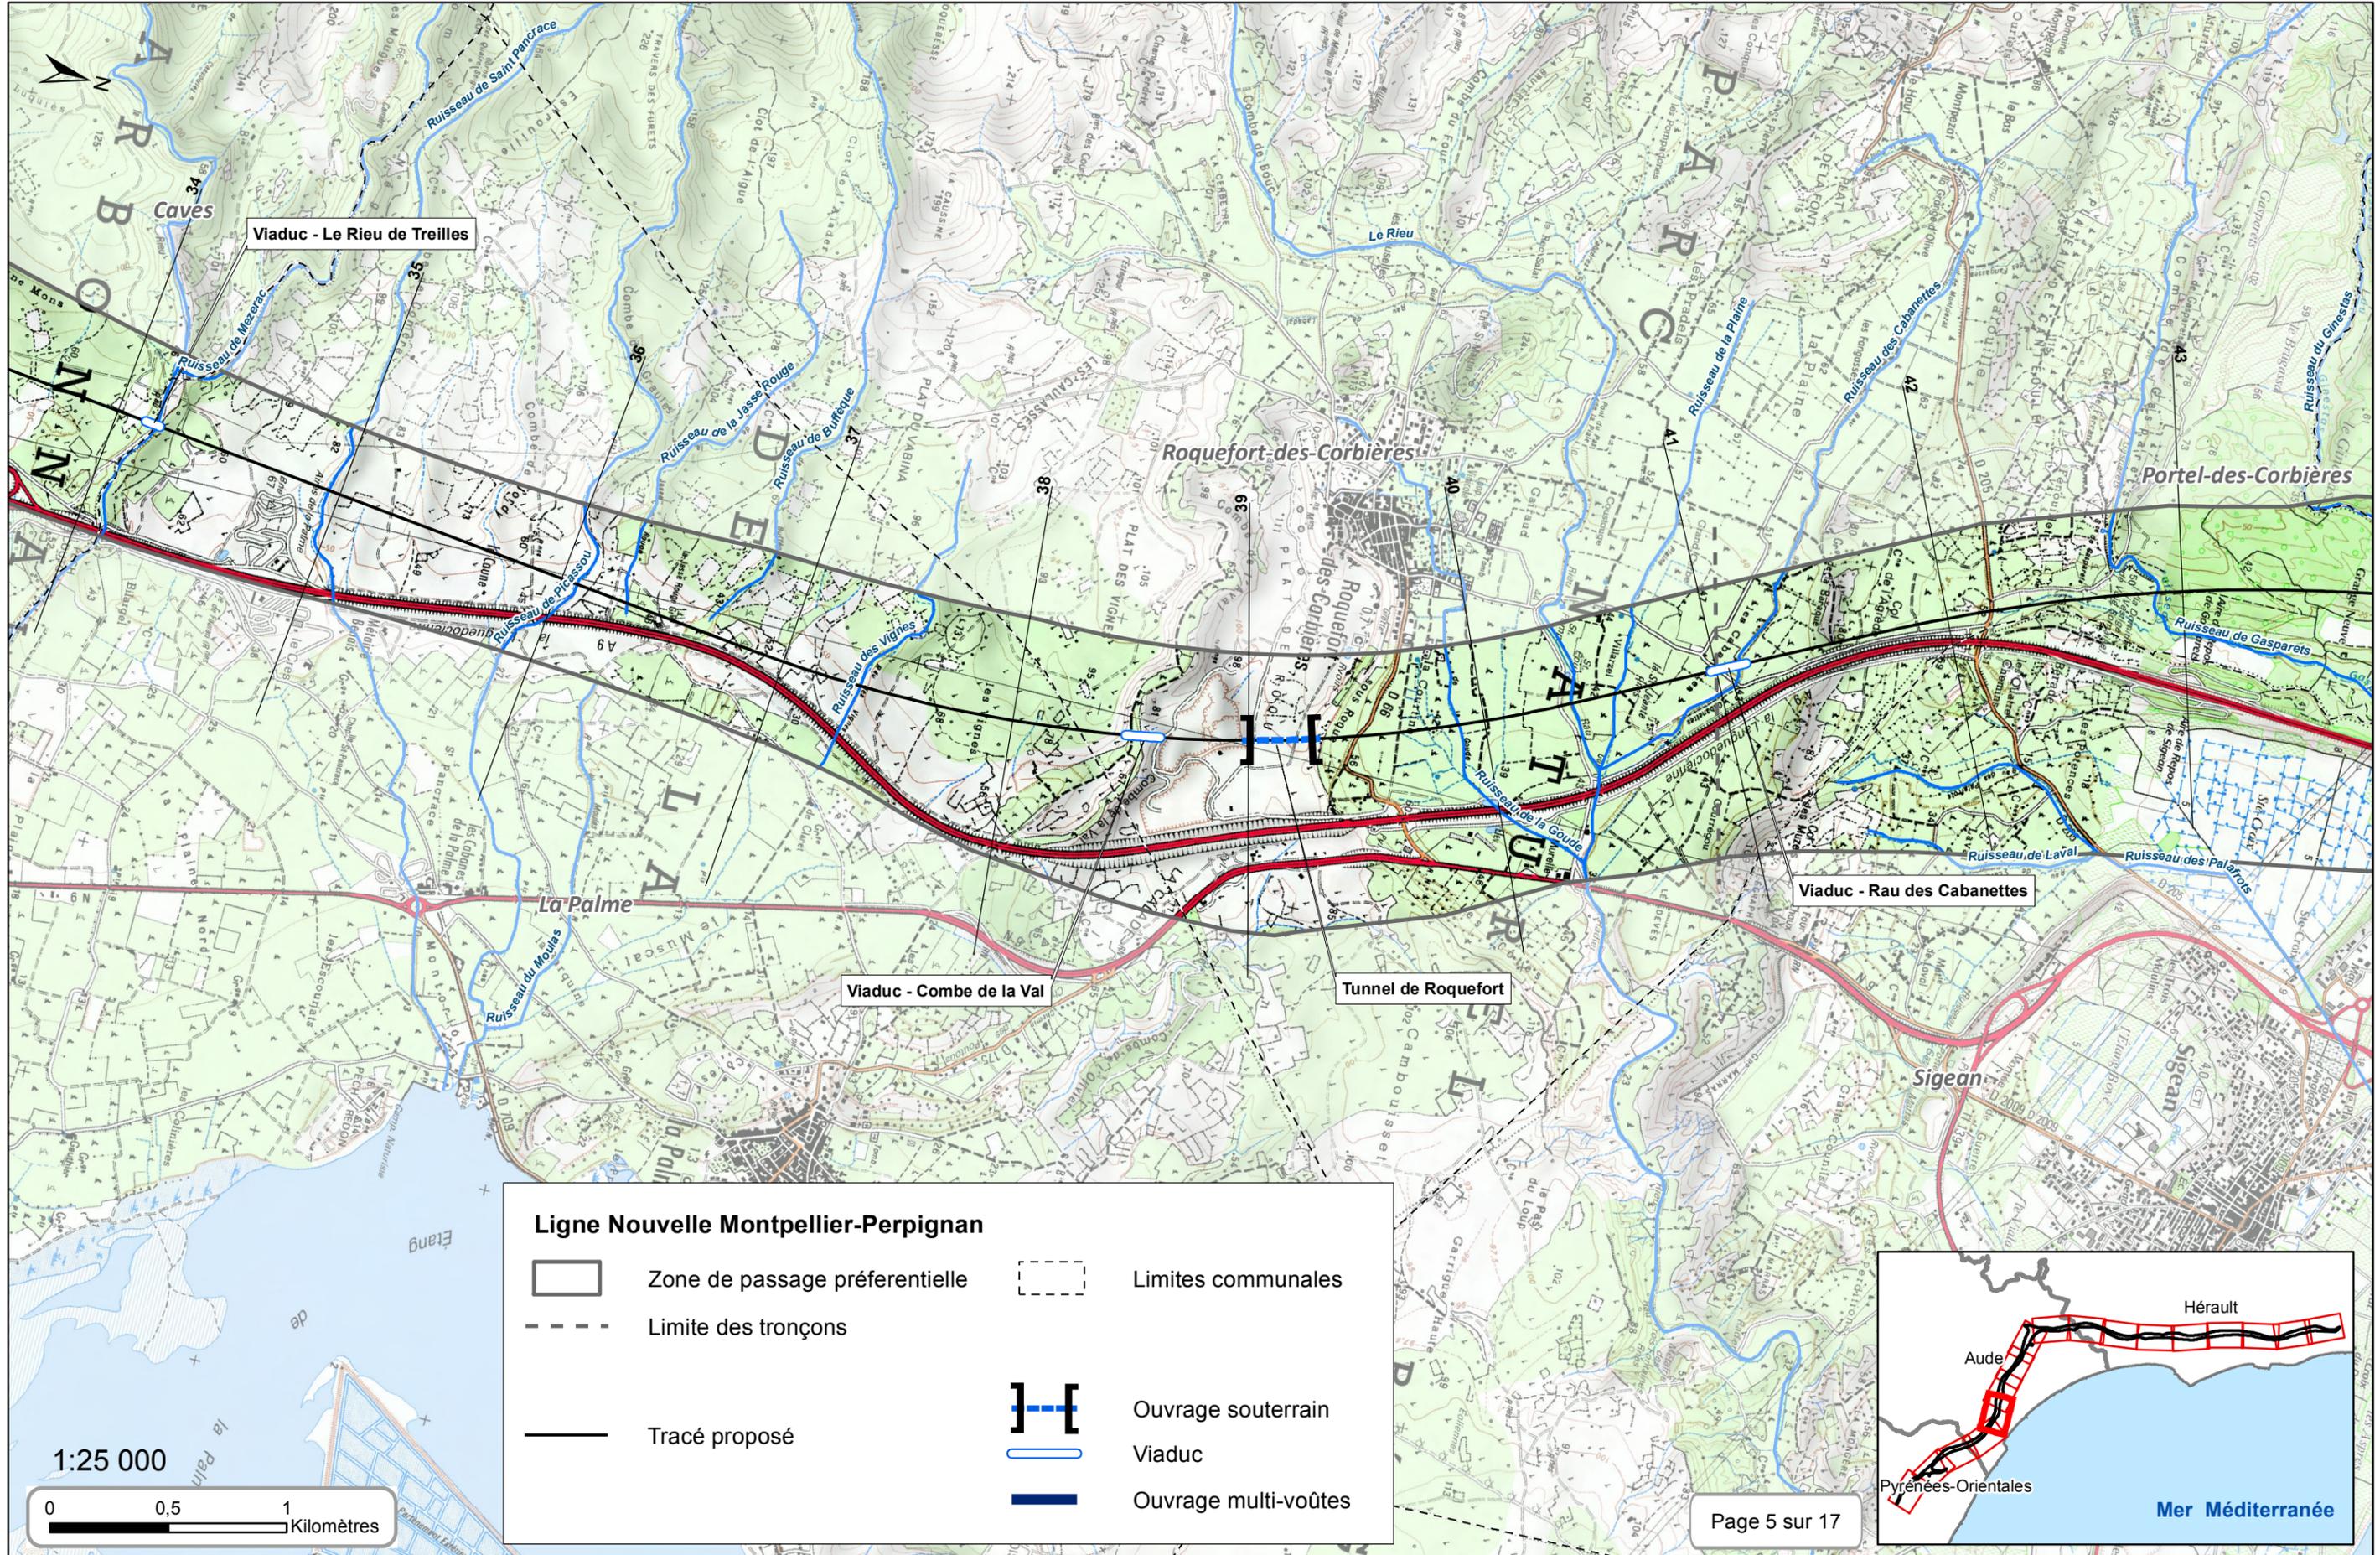

**Ligne Nouvelle Montpellier-Perpignan**

	Zone de passage préférentielle		Limites communales
	Limite des tronçons		Ouvrage souterrain
	Tracé proposé		Viaduc
			Ouvrage multi-voûtes

