


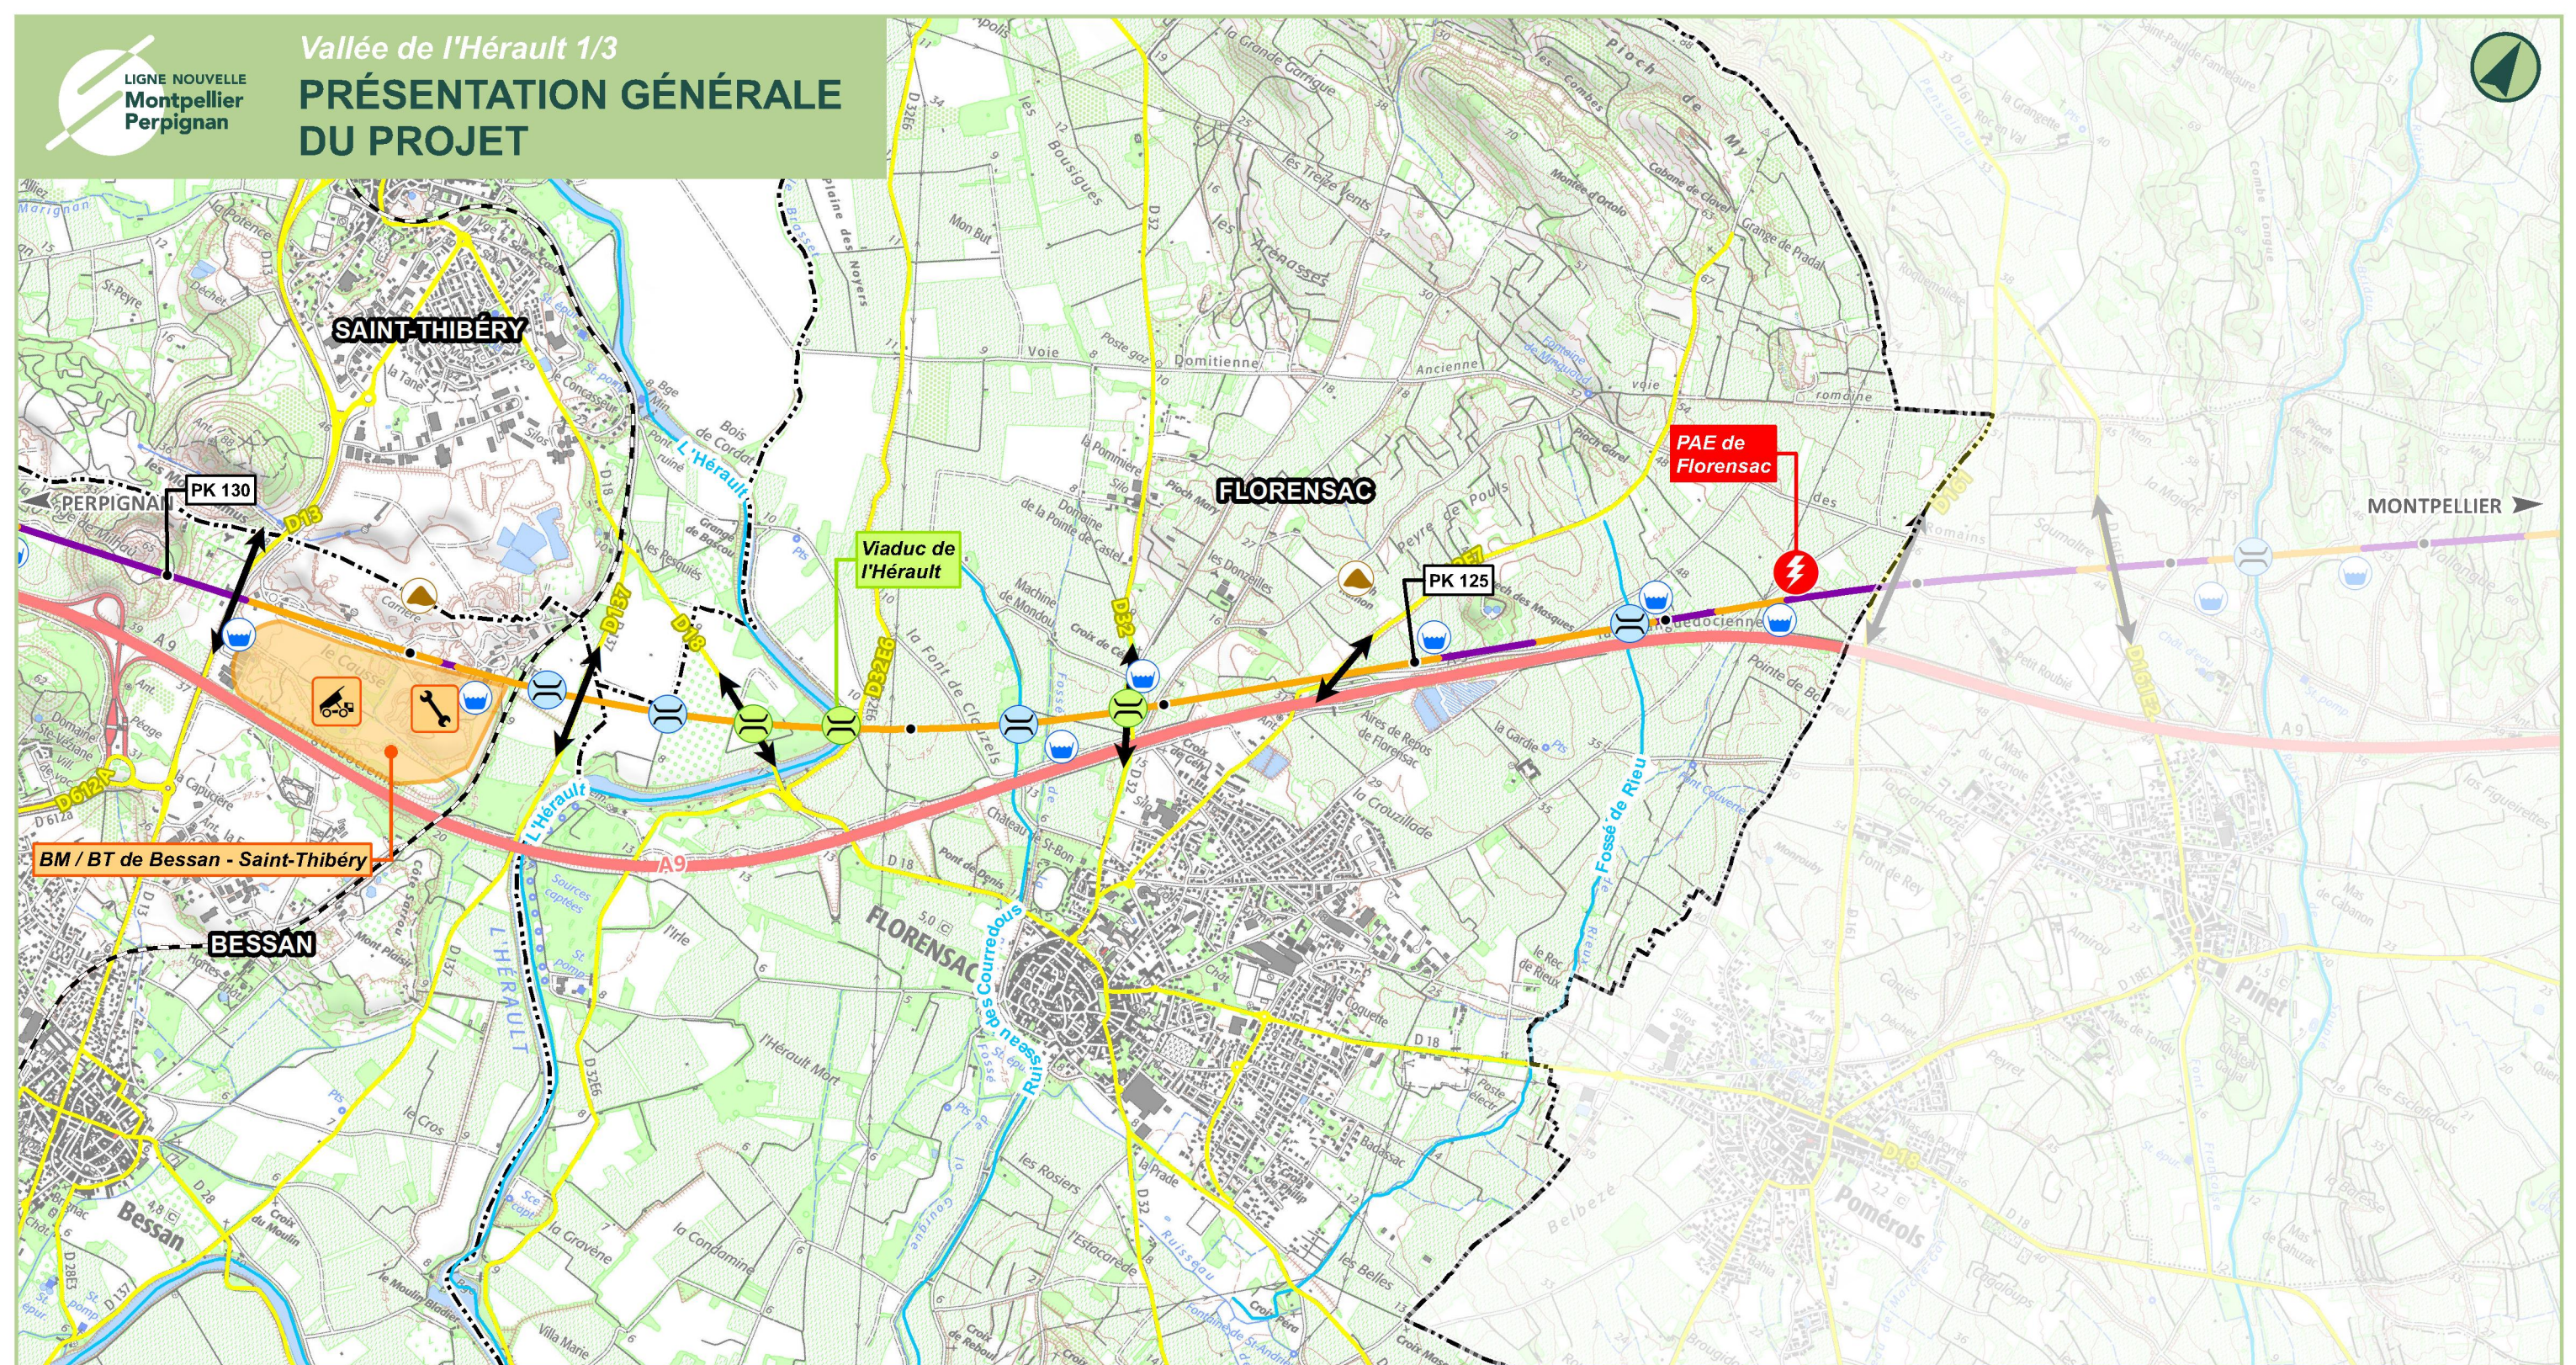

LÉGENDE

- Limite départementale
- Limite communale
- Réseau ferré existant
- Réseau routier :**
 - Autoroute
 - Départementale

- PK 01
- Point kilométrique (PK)
- Ligne nouvelle ou raccordement (RAC) en **déblai**, en **remblai**
- Rétablissement principal (RN/RD) envisagé


- Base de maintenance ferroviaire (BM)
- Base travaux (BT)
- Raccordement au réseau ferroviaire existant
- Poste d'alimentation électrique (PAE)
- Bassin hydraulique
- Zone potentielle de dépôt de matériaux

- Gare nouvelle
- Passage spécifique pour la grande faune
- Principaux ouvrages d'art:**
 - Franchissement hydraulique
 - Viaduc / Pont
 - Ouvrage souterrain (tunnel, tranchée couverte)



0 500 1 000 Mètres
Date : 27/06/2024

Source : BD Topo © IGN - 2020
Fond de plan : Scan 25 © IGN

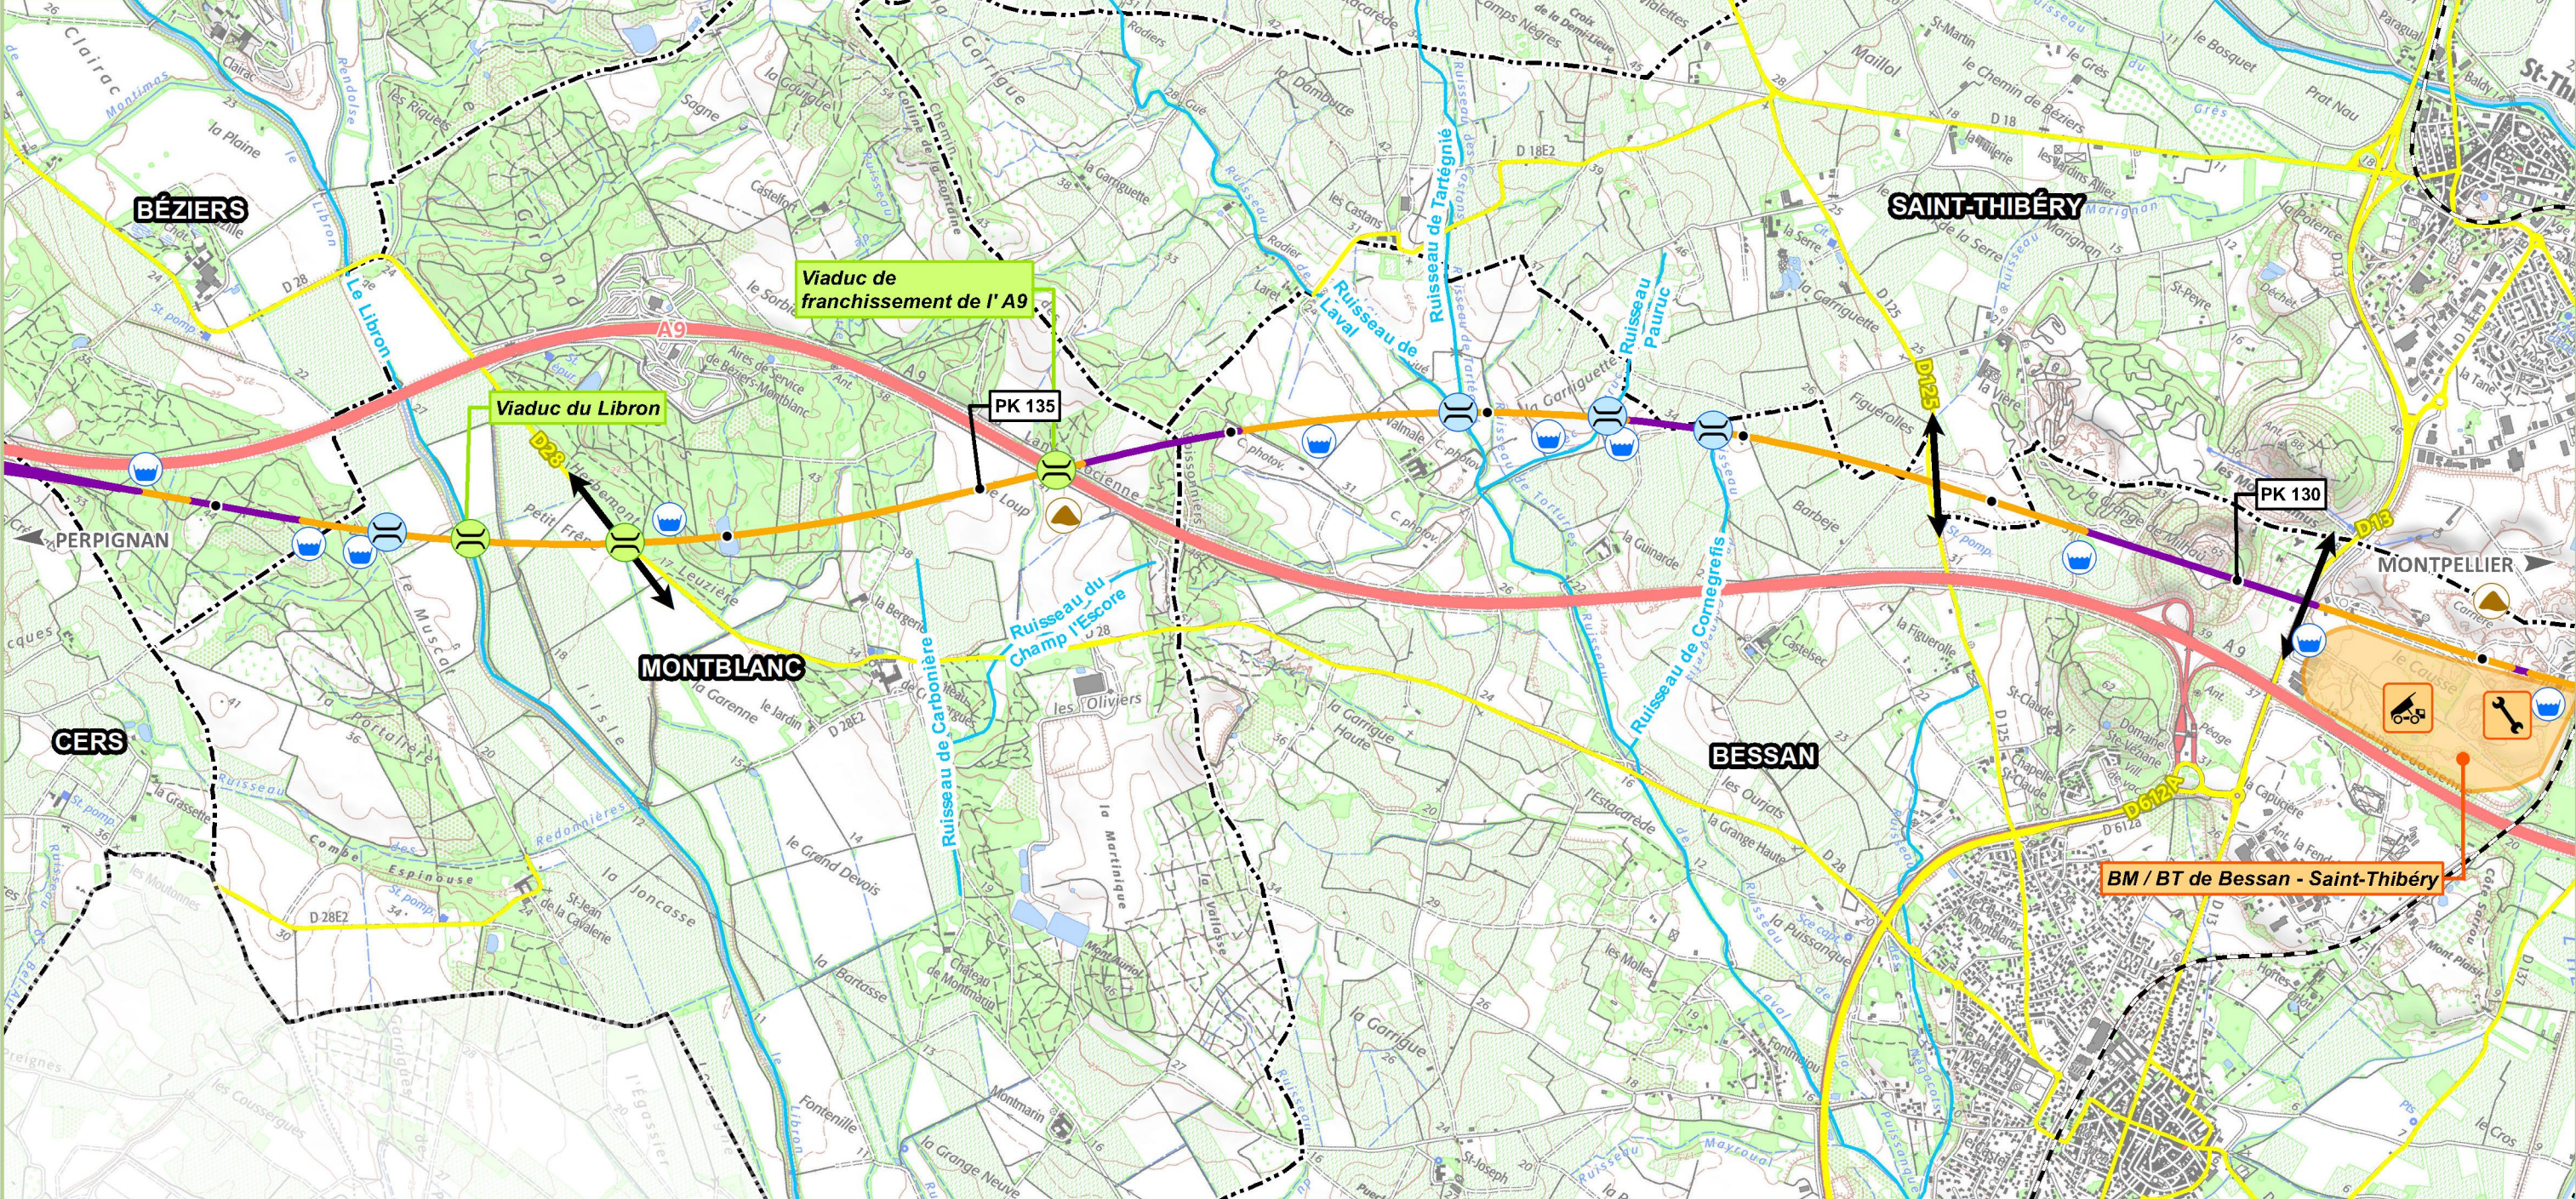

LÉGENDE

- Limite départementale
- Limite communale
- Réseau ferré existant
- Réseau routier :**
 - Autoroute
 - Départementale

- PK 01
- Point kilométrique (PK)
- Ligne nouvelle ou raccordement (RAC) en **déblai**, en **remblai**
- Rétablissement principal (RN/RD) envisagé


- Base de maintenance ferroviaire (BM)
- Base travaux (BT)
- Raccordement au réseau ferroviaire existant
- Poste d'alimentation électrique (PAE)
- Bassin hydraulique
- Zone potentielle de dépôt de matériaux

- Gare nouvelle
- Passage spécifique pour la grande faune
- Principaux ouvrages d'art:**
 - Franchissement hydraulique
 - Viaduc / Pont
 - Ouvrage souterrain (tunnel, tranchée couverte)



0 500 1 000 Mètres
Date : 27/06/2024

Source : BD Topo © IGN - 2020
Fond de plan : Scan 25 © IGN

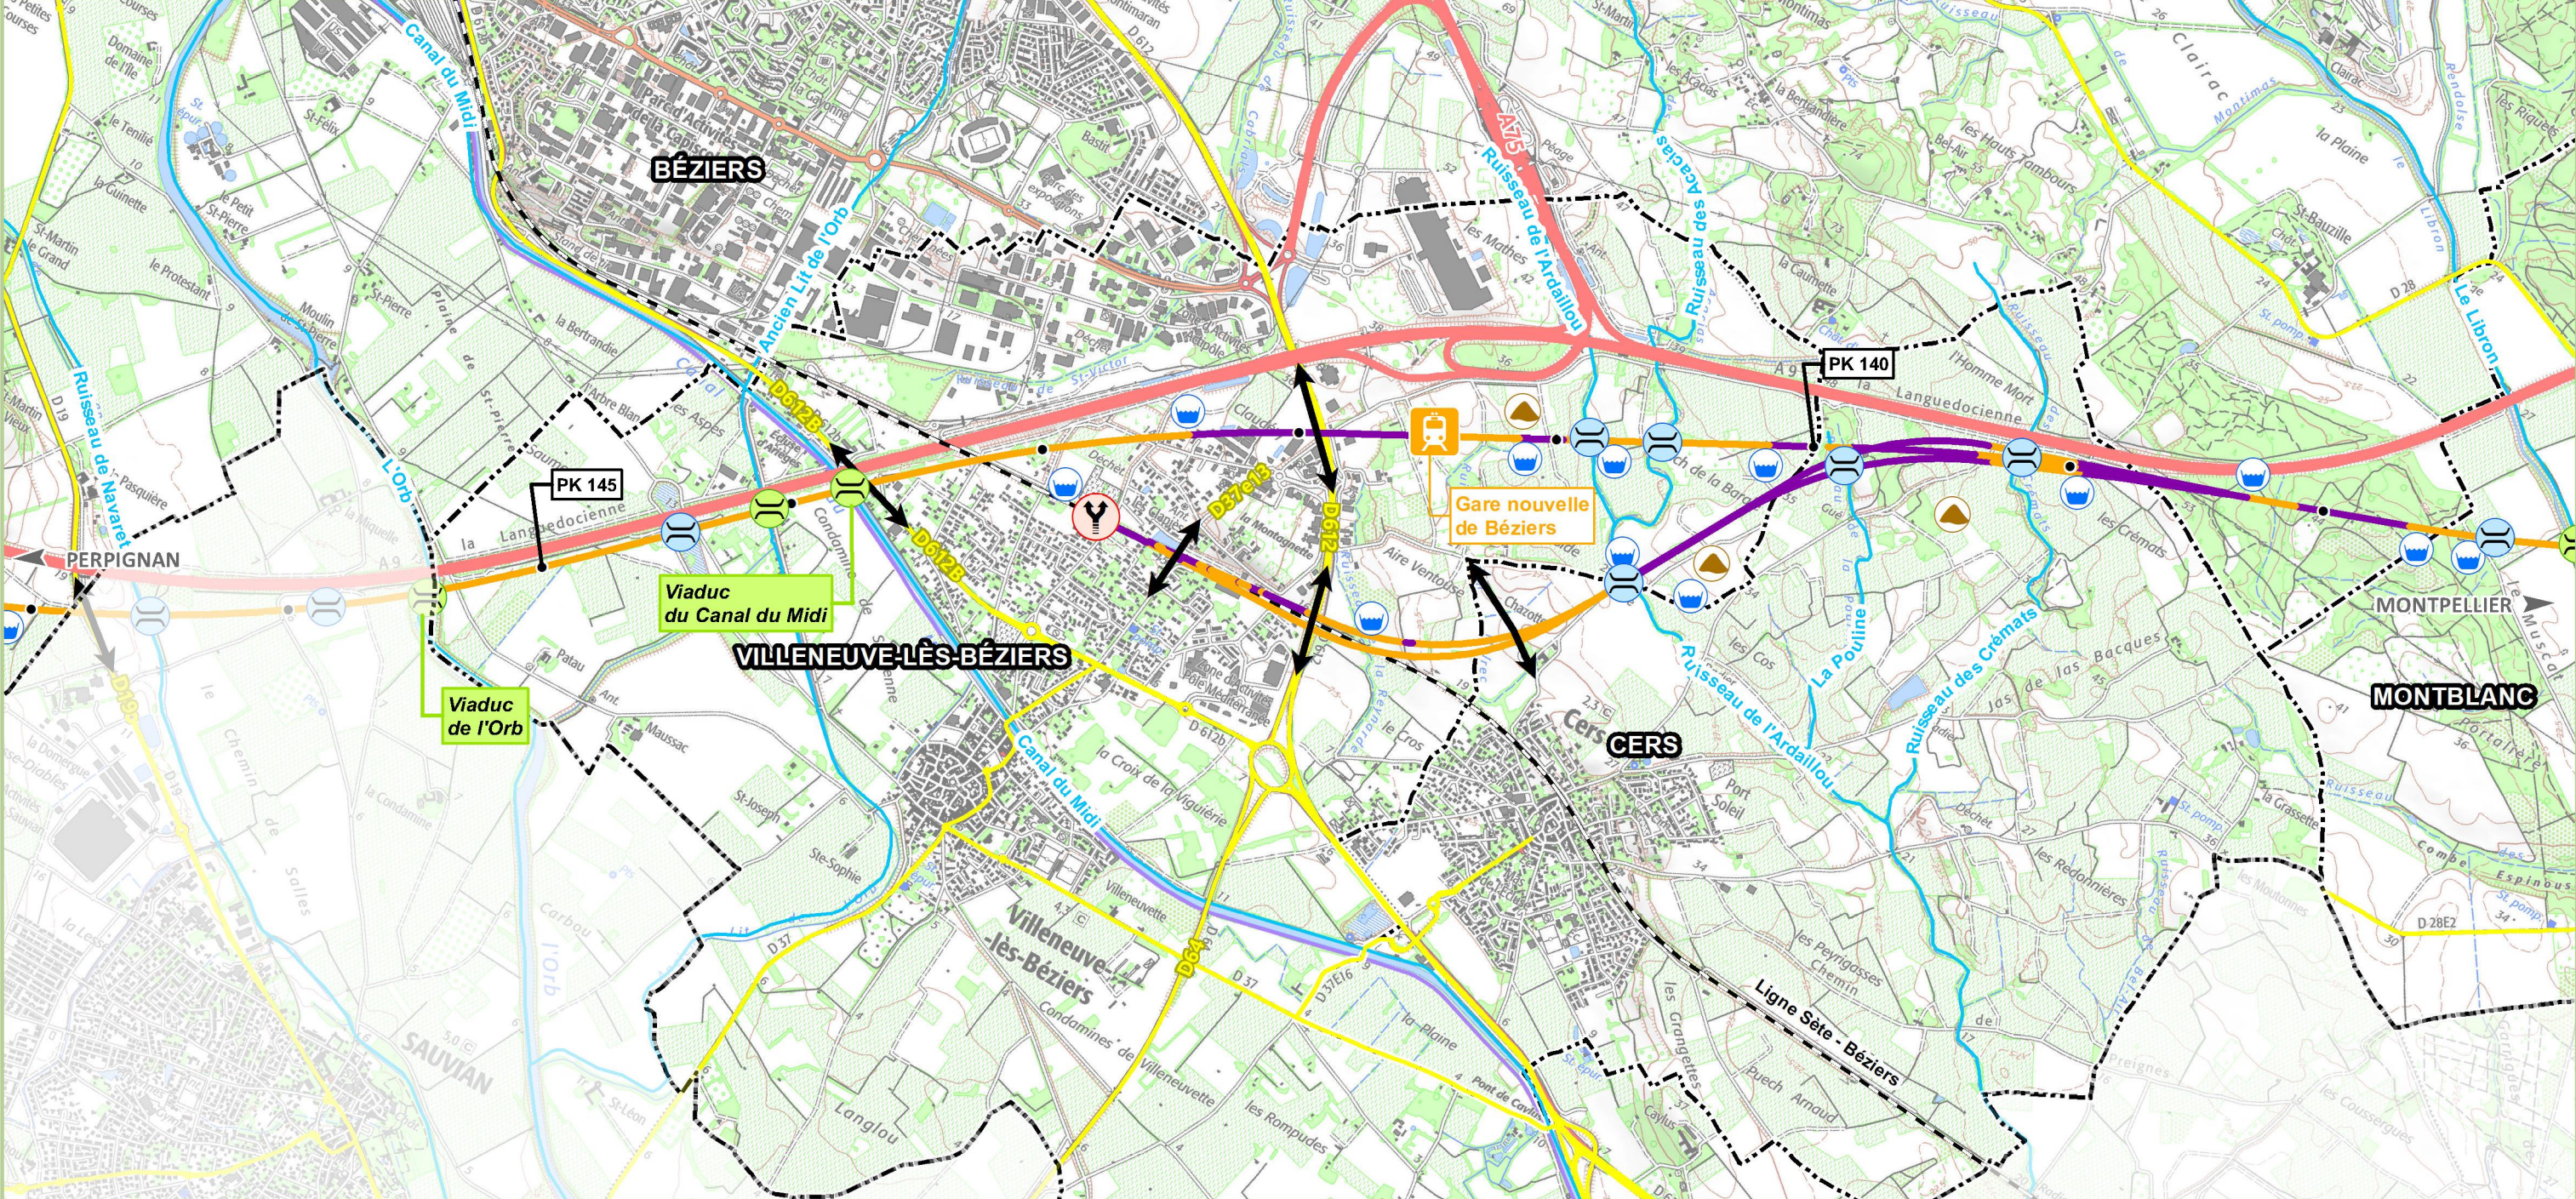

LÉGENDE

- Limite départementale
- Limite communale
- Réseau ferré existant
- Réseau routier :**
 - Autoroute
 - Départementale

- Point kilométrique (PK)
- Ligne nouvelle ou raccordement (RAC) en déblai, en remblai
- Rétablissement principal (RN/RD) envisagé

- Base de maintenance ferroviaire (BM)
- Base travaux (BT)
- Raccordement au réseau ferroviaire existant
- Poste d'alimentation électrique (PAE)
- Bassin hydraulique
- Zone potentielle de dépôt de matériaux

- Gare nouvelle
- Passage spécifique pour la grande faune
- Principaux ouvrages d'art:**
 - Franchissement hydraulique
 - Viaduc / Pont
 - Ouvrage souterrain (tunnel, tranchée couverte)



0 500 1 000 Mètres
Date : 27/06/2024

Source : BD Topo © IGN - 2020
Fond de plan : Scan 25 © IGN