




Annexe 1-04 : plan de localisation des piézomètres (1/16)

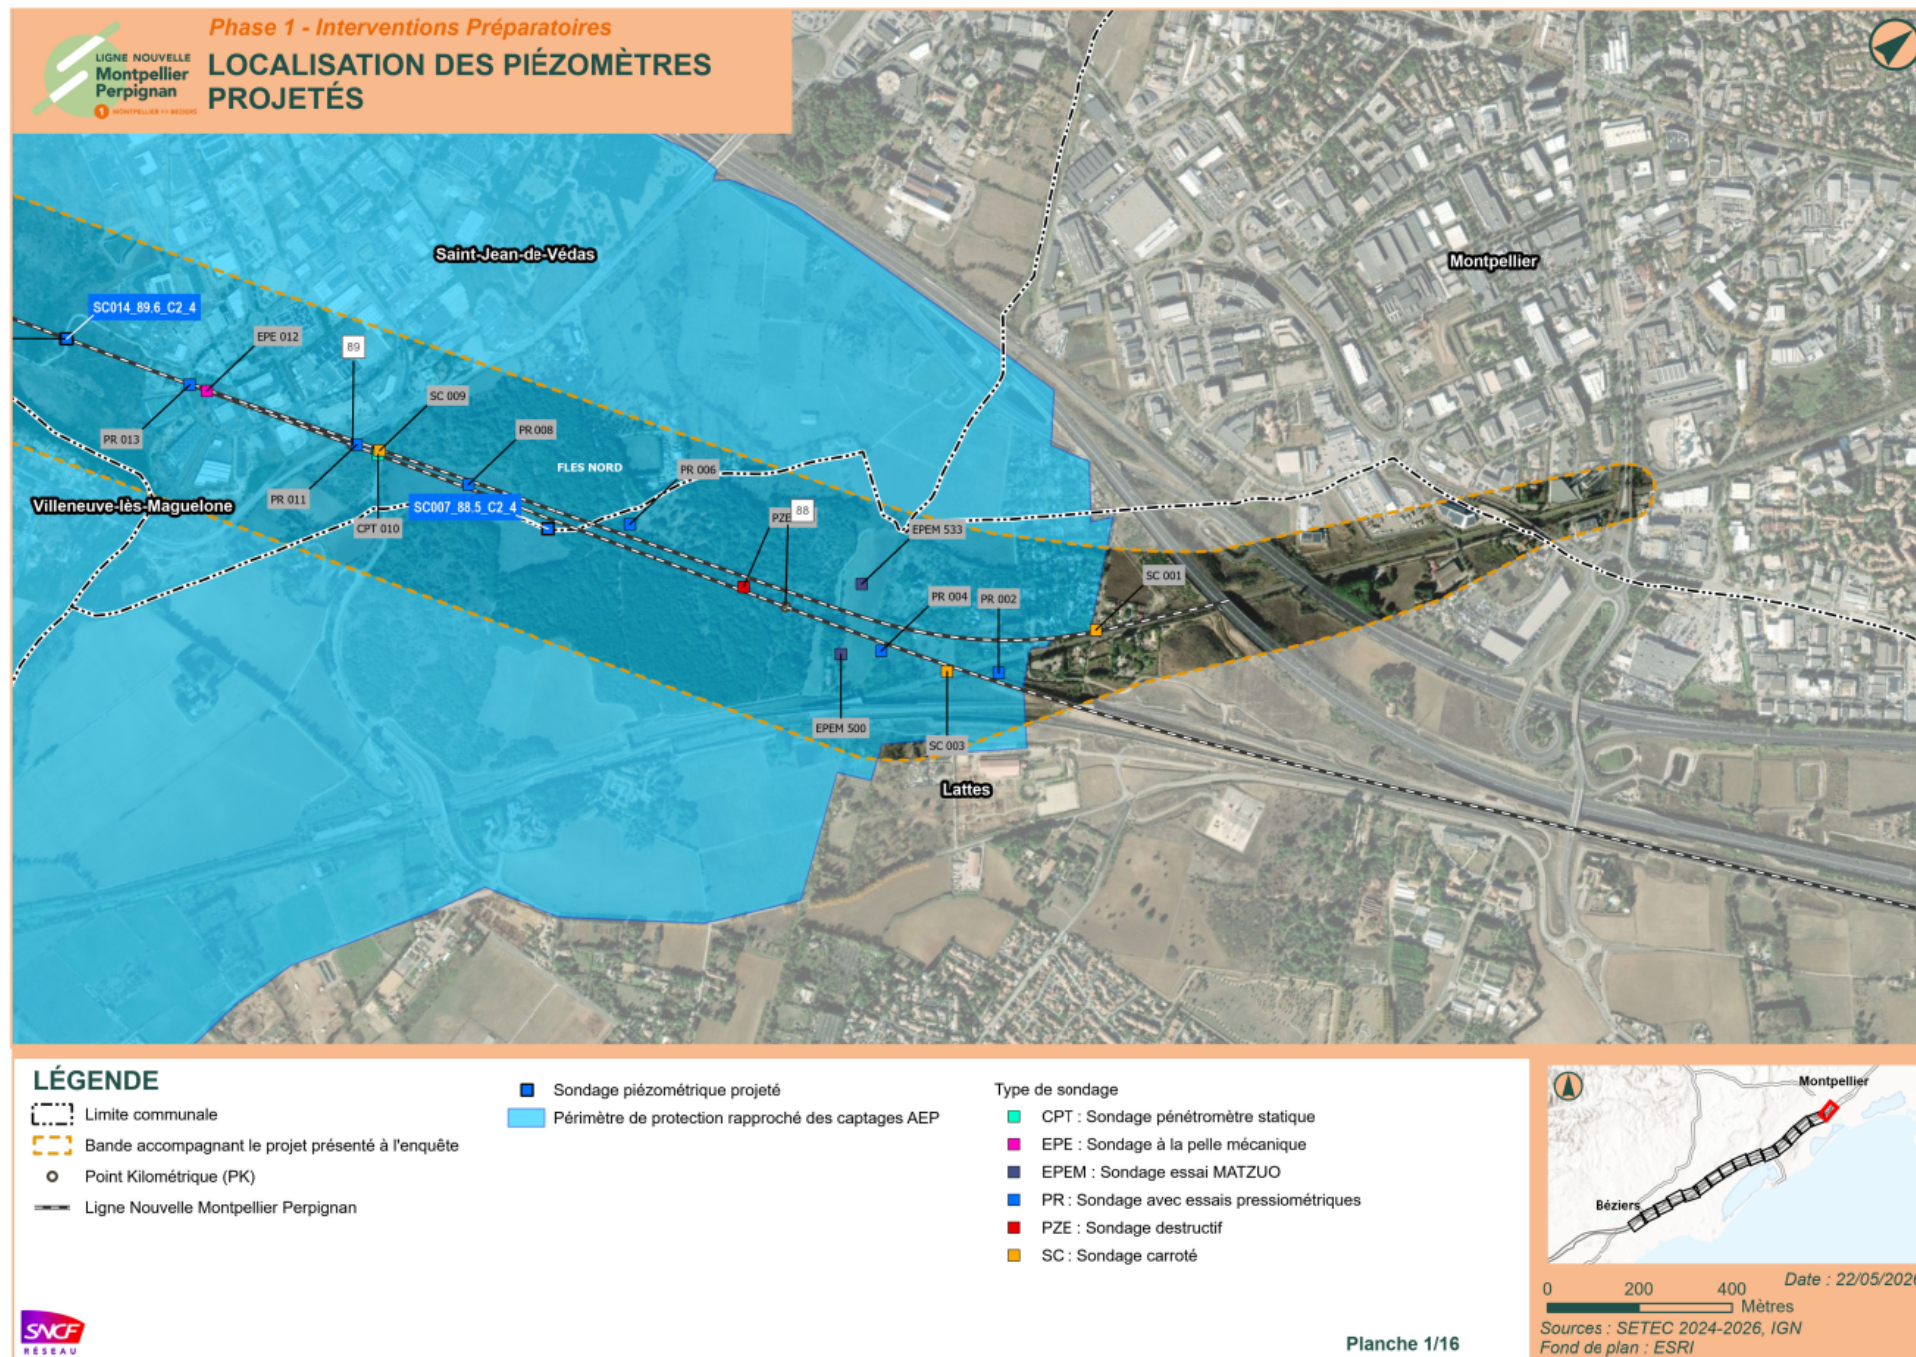


Annexe 1-04 : plan de localisation des piézomètres (2/16)

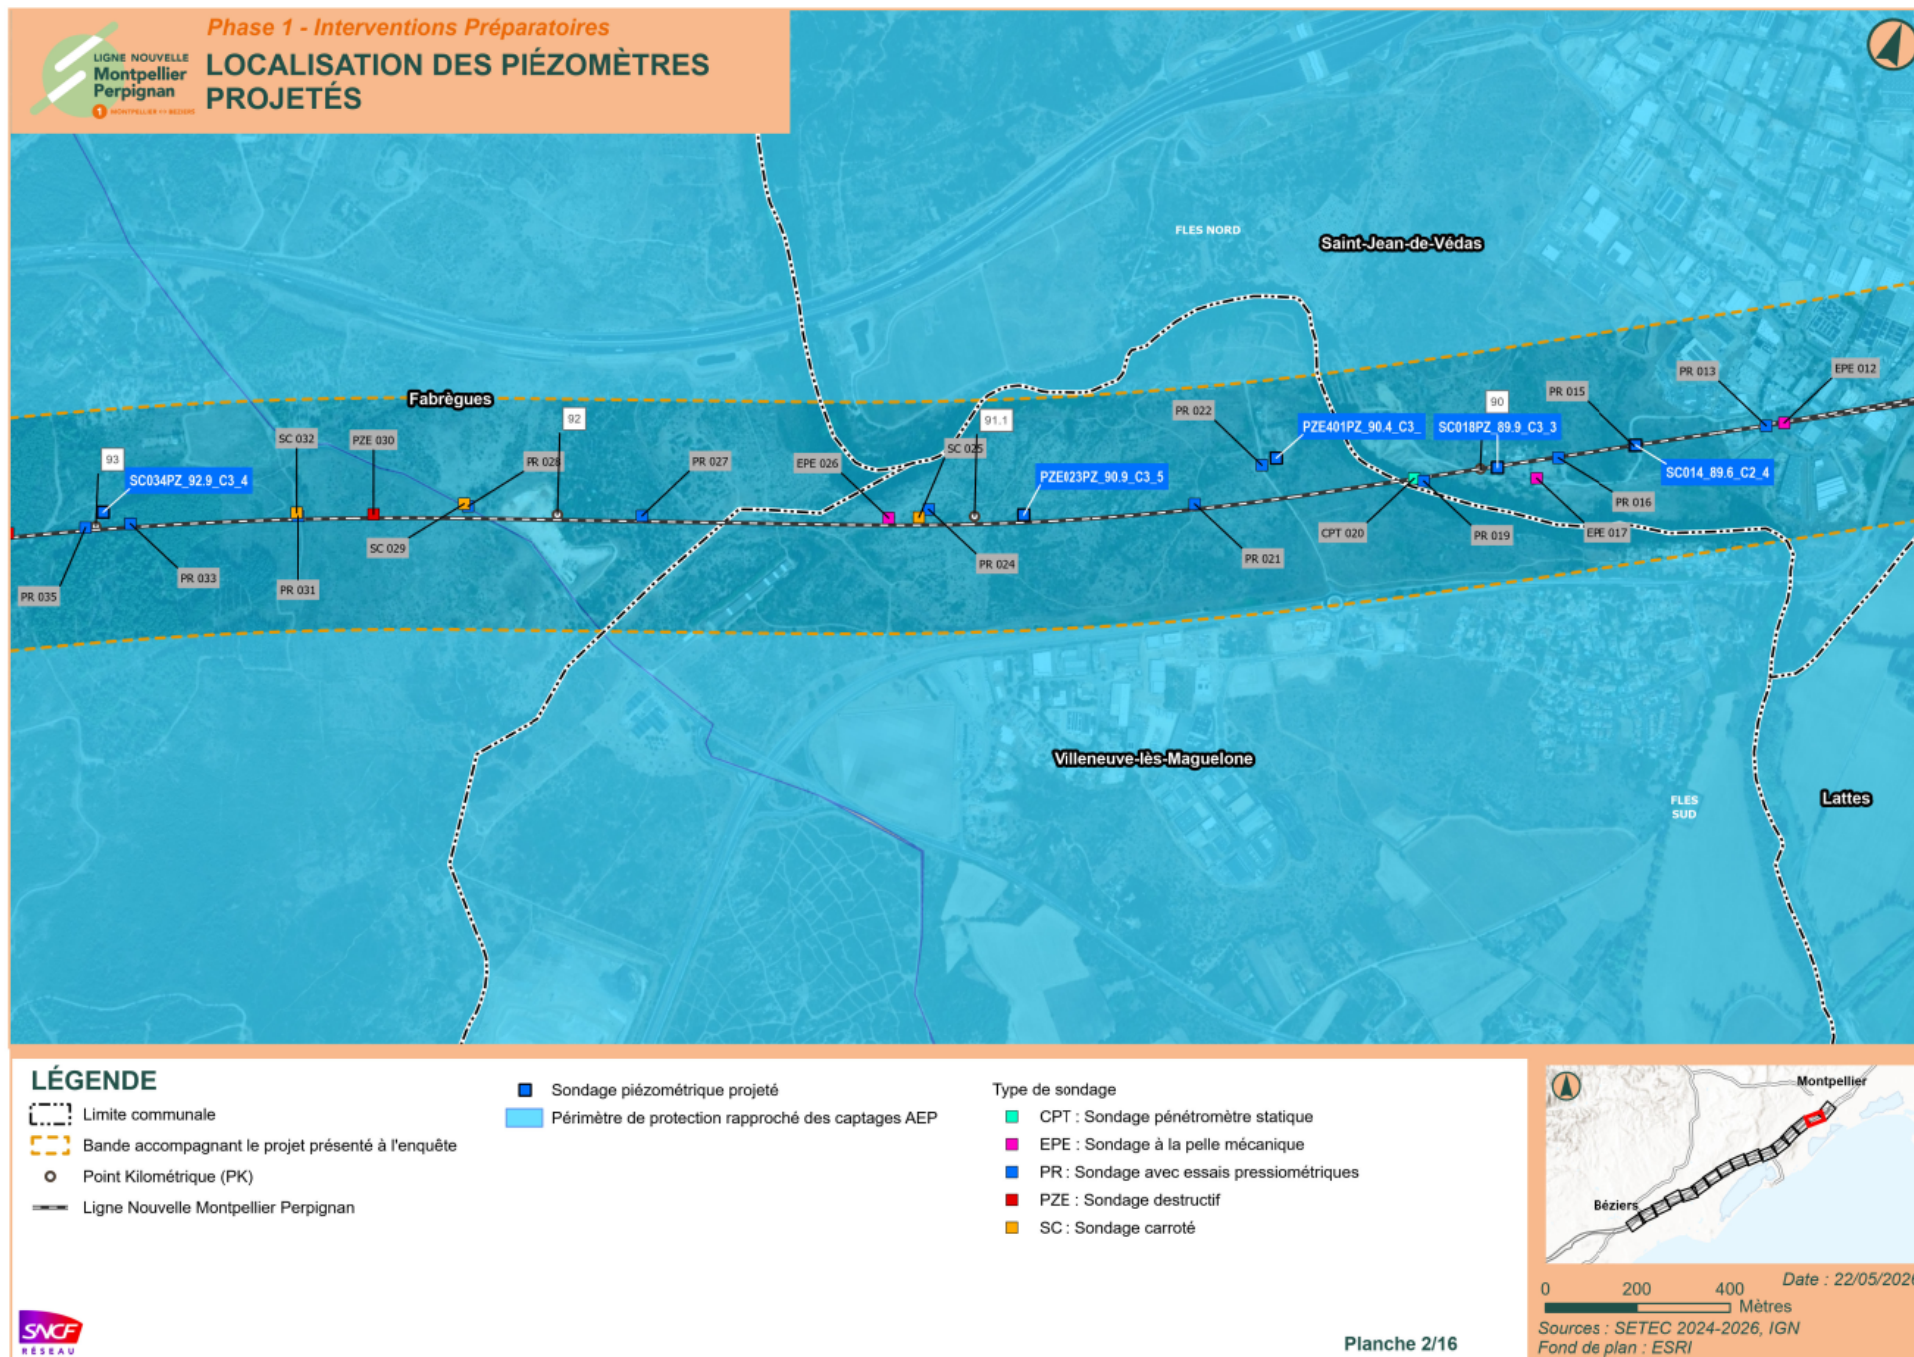


Annexe 1-04 : plan de localisation des piézomètres (3/16)

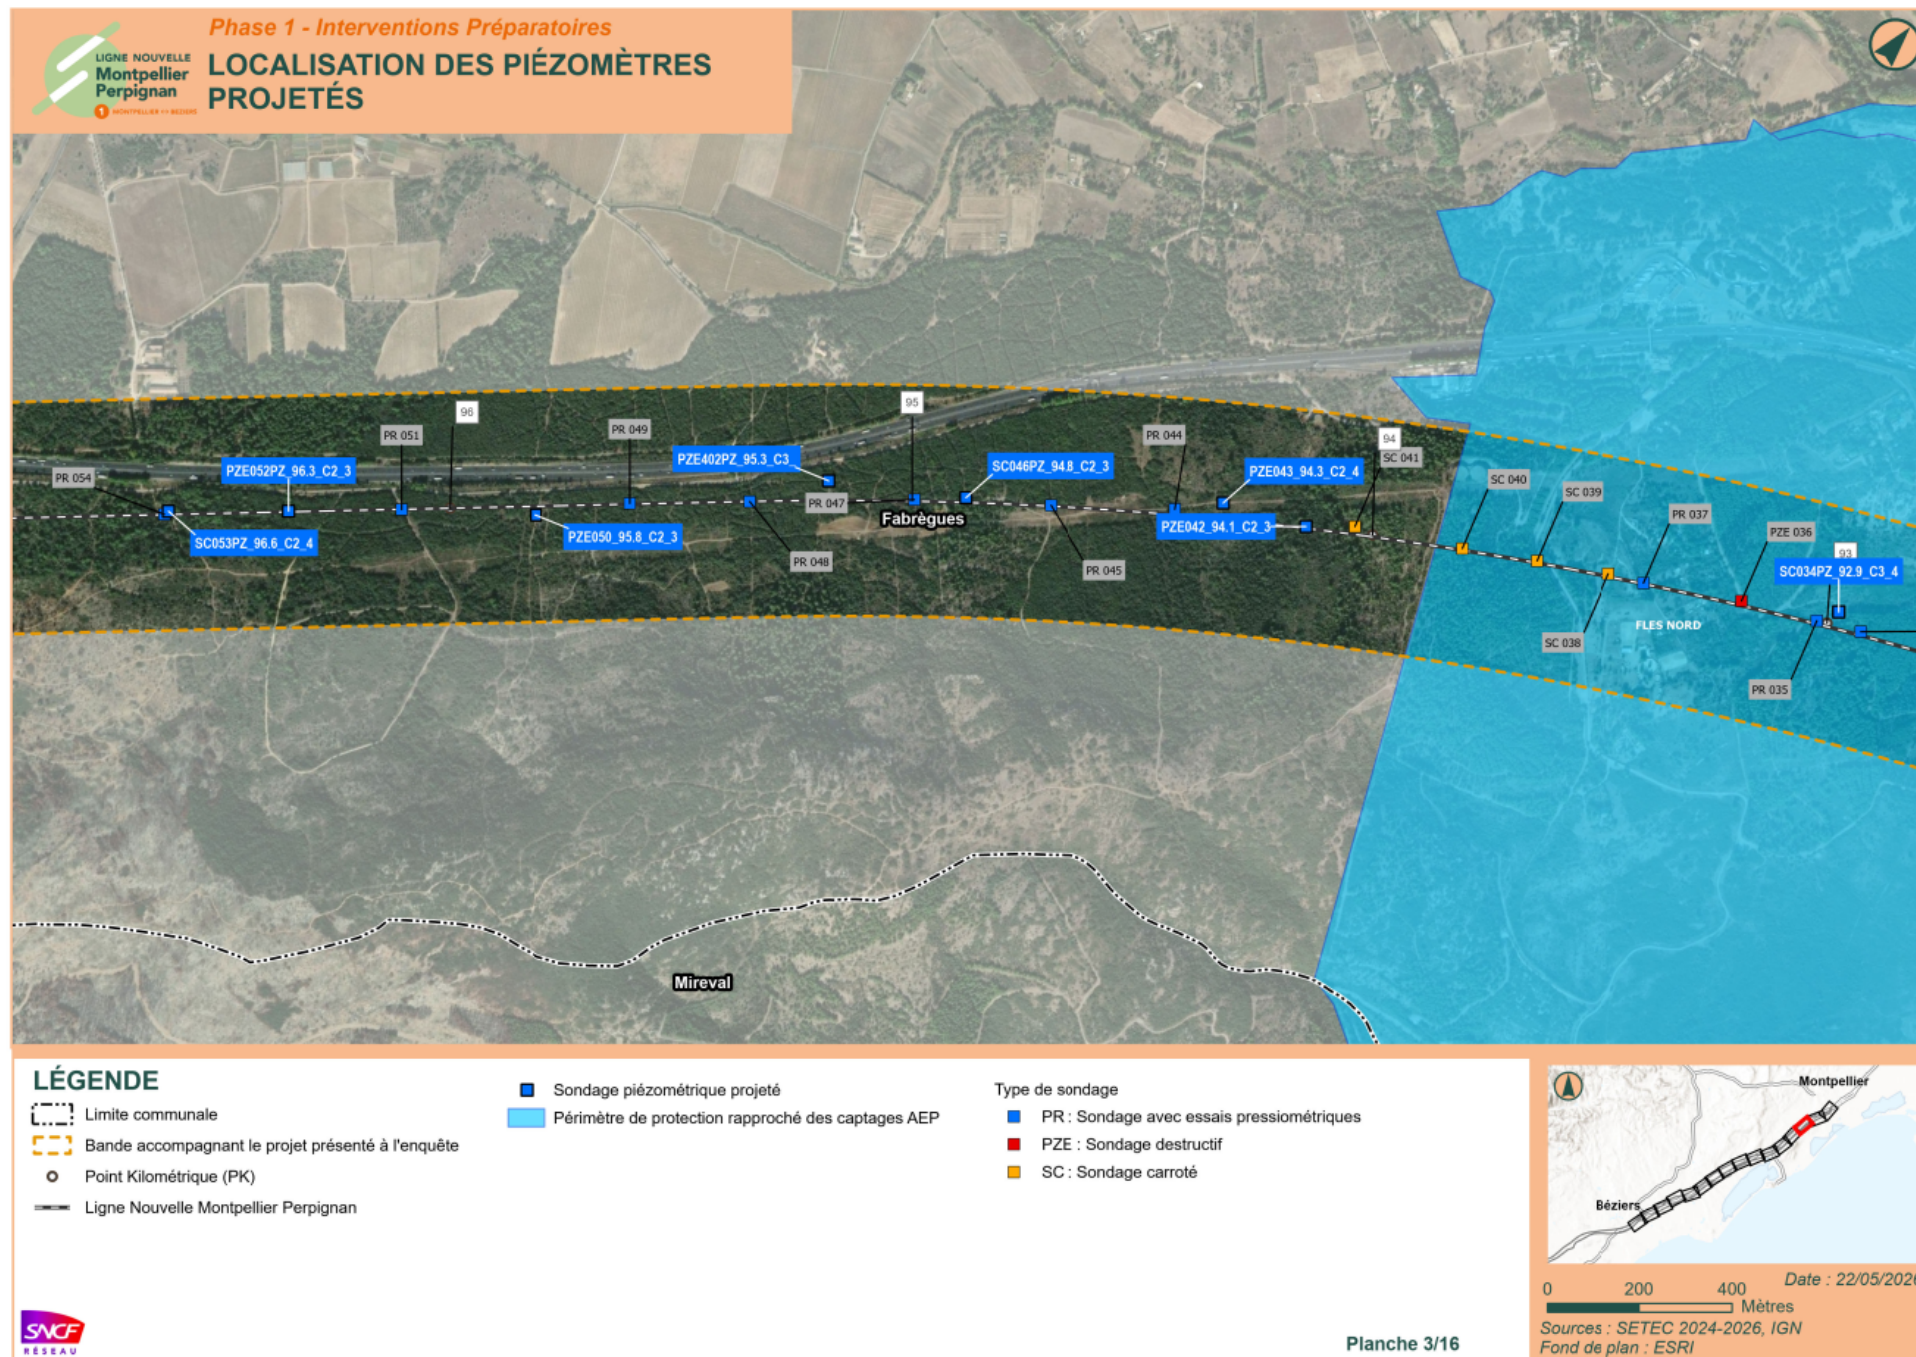


Annexe 1-04 : plan de localisation des piézomètres (4/16)

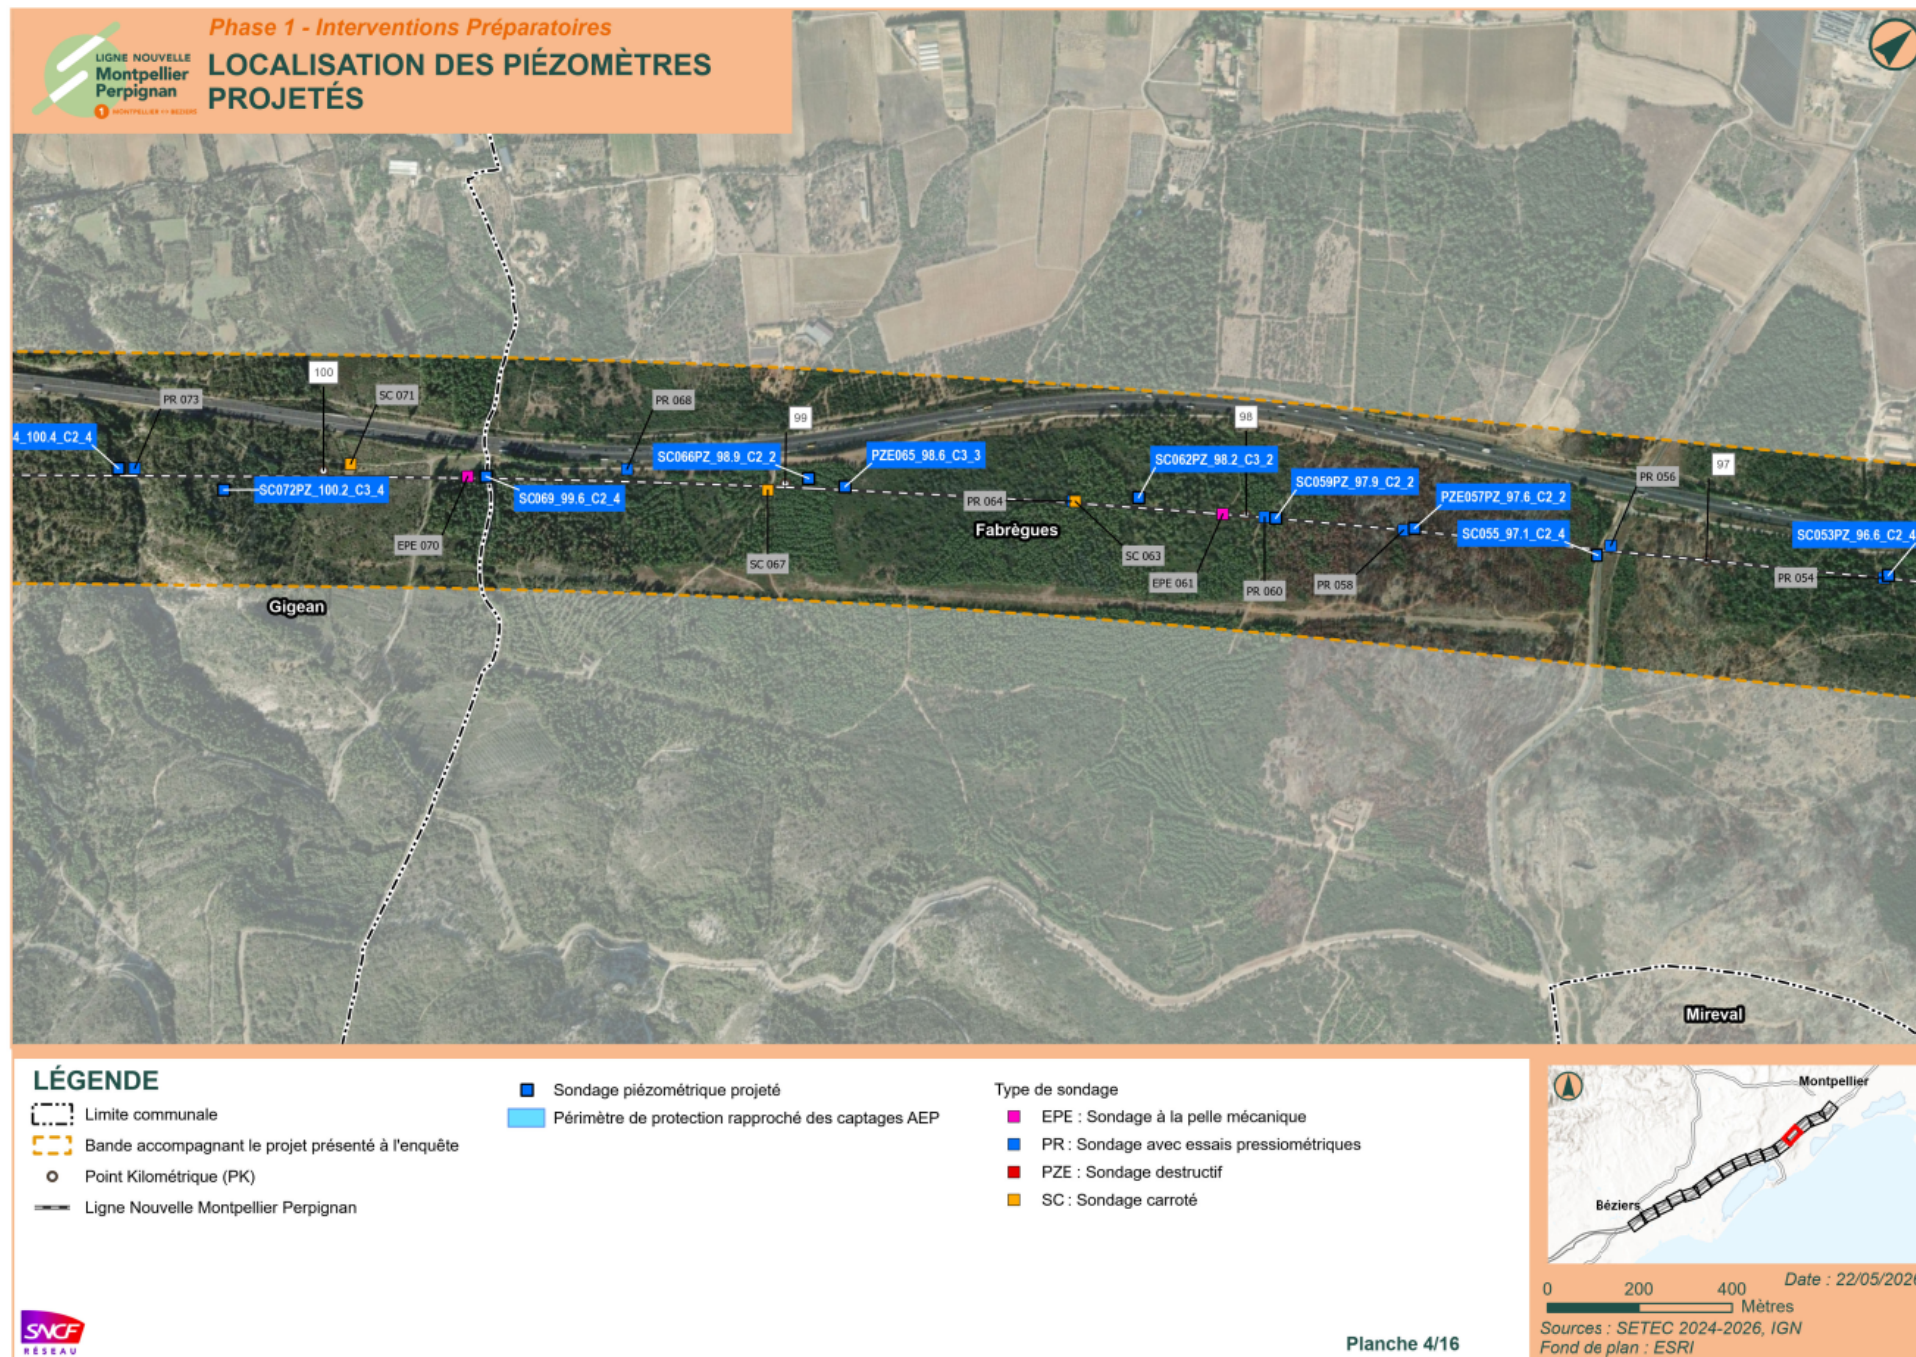

Annexe 1-04 : plan de localisation des piézomètres (6/16)

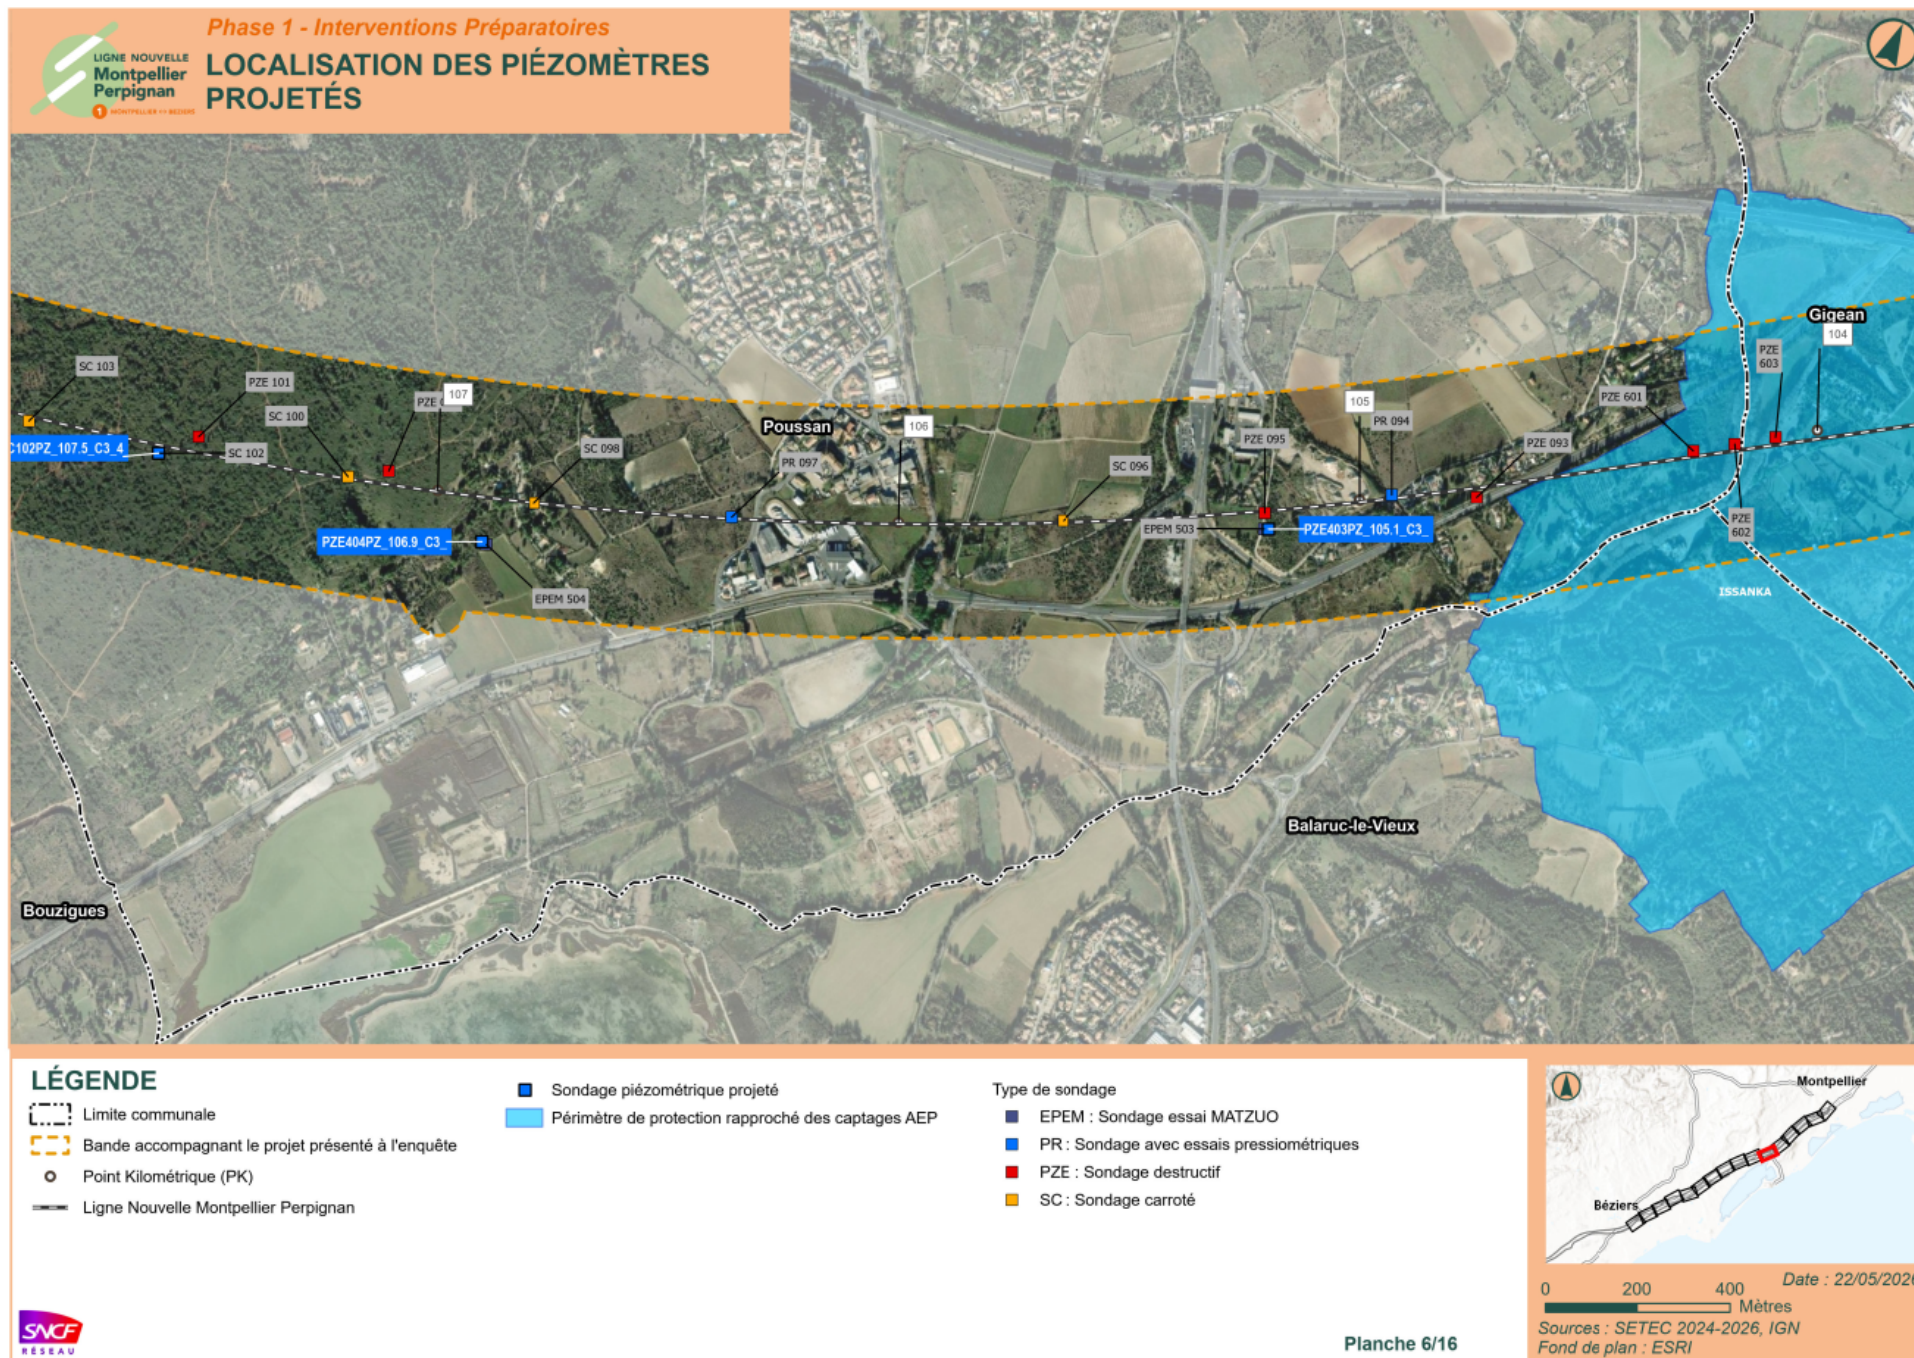


Annexe 1-04 : plan de localisation des piézomètres (7/16)

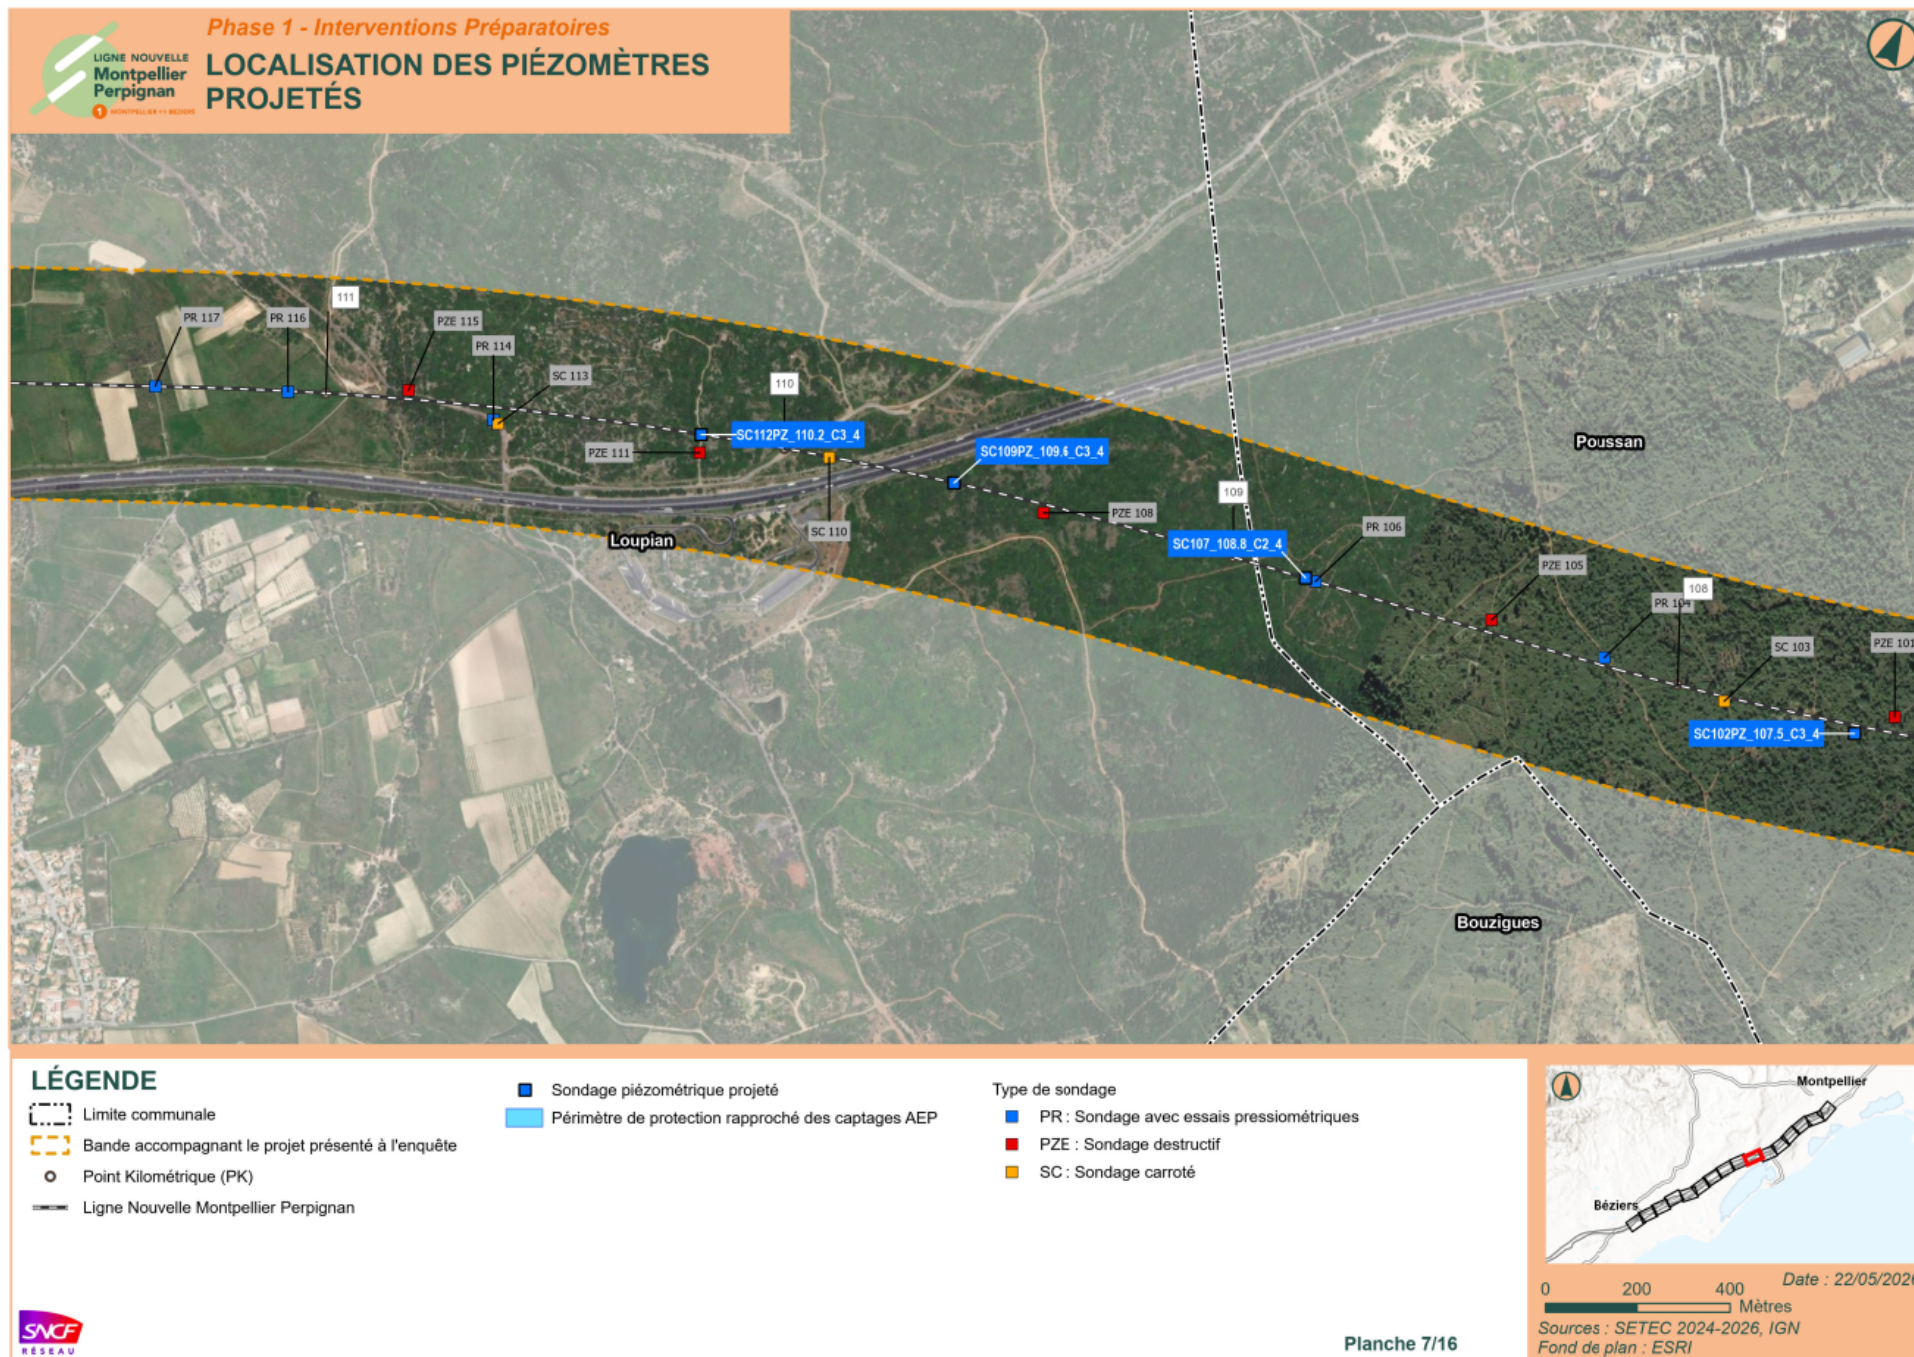


Annexe 1-04 : plan de localisation des piézomètres (8/16)




Annexe 1-04 : plan de localisation des piézomètres (9/16)

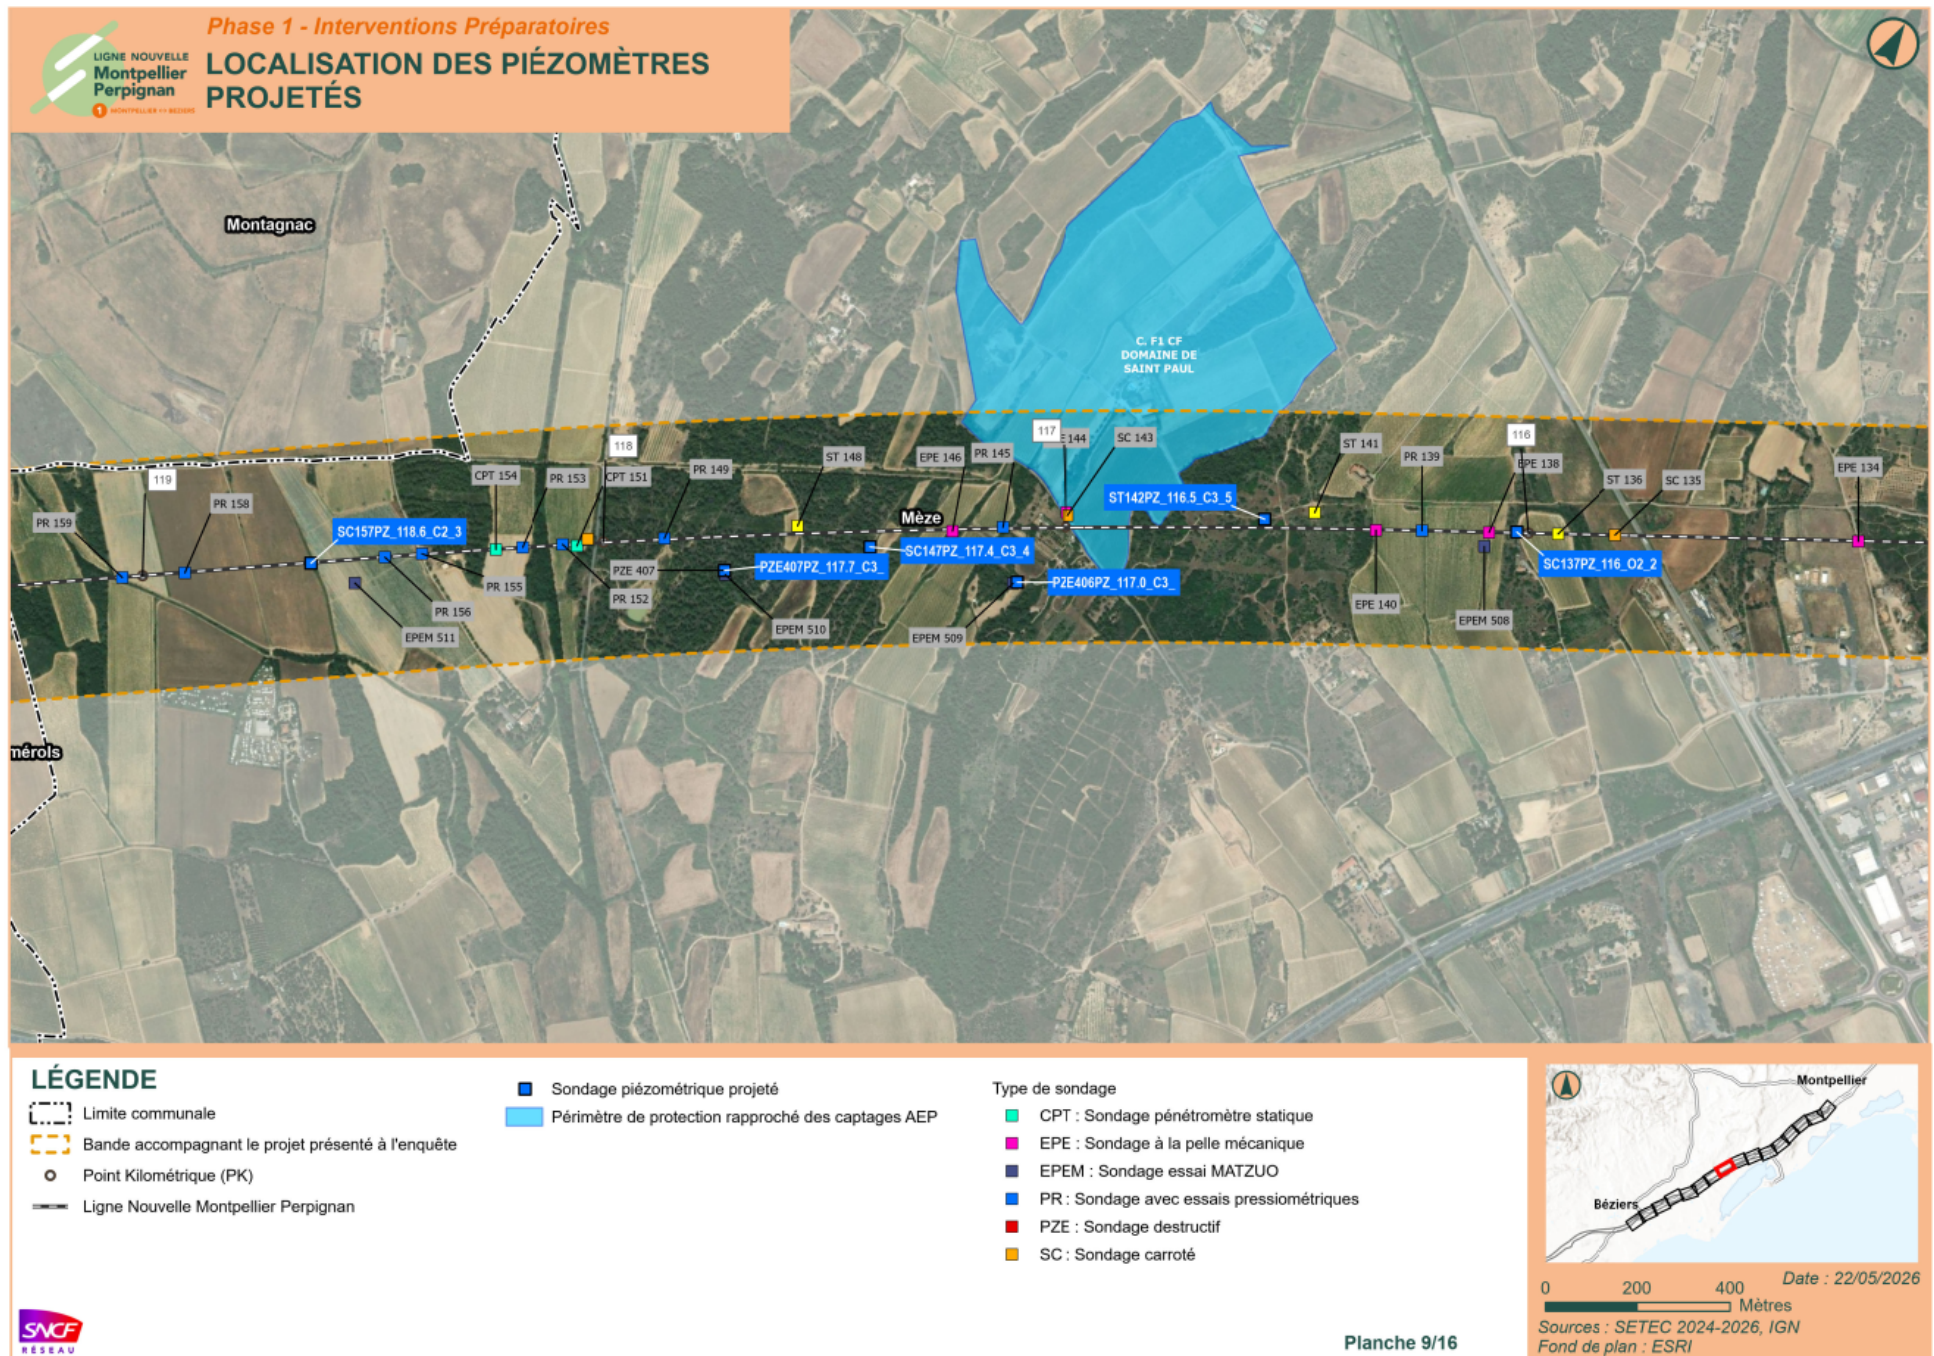


Annexe 1-04 : plan de localisation des piézomètres (10/16)

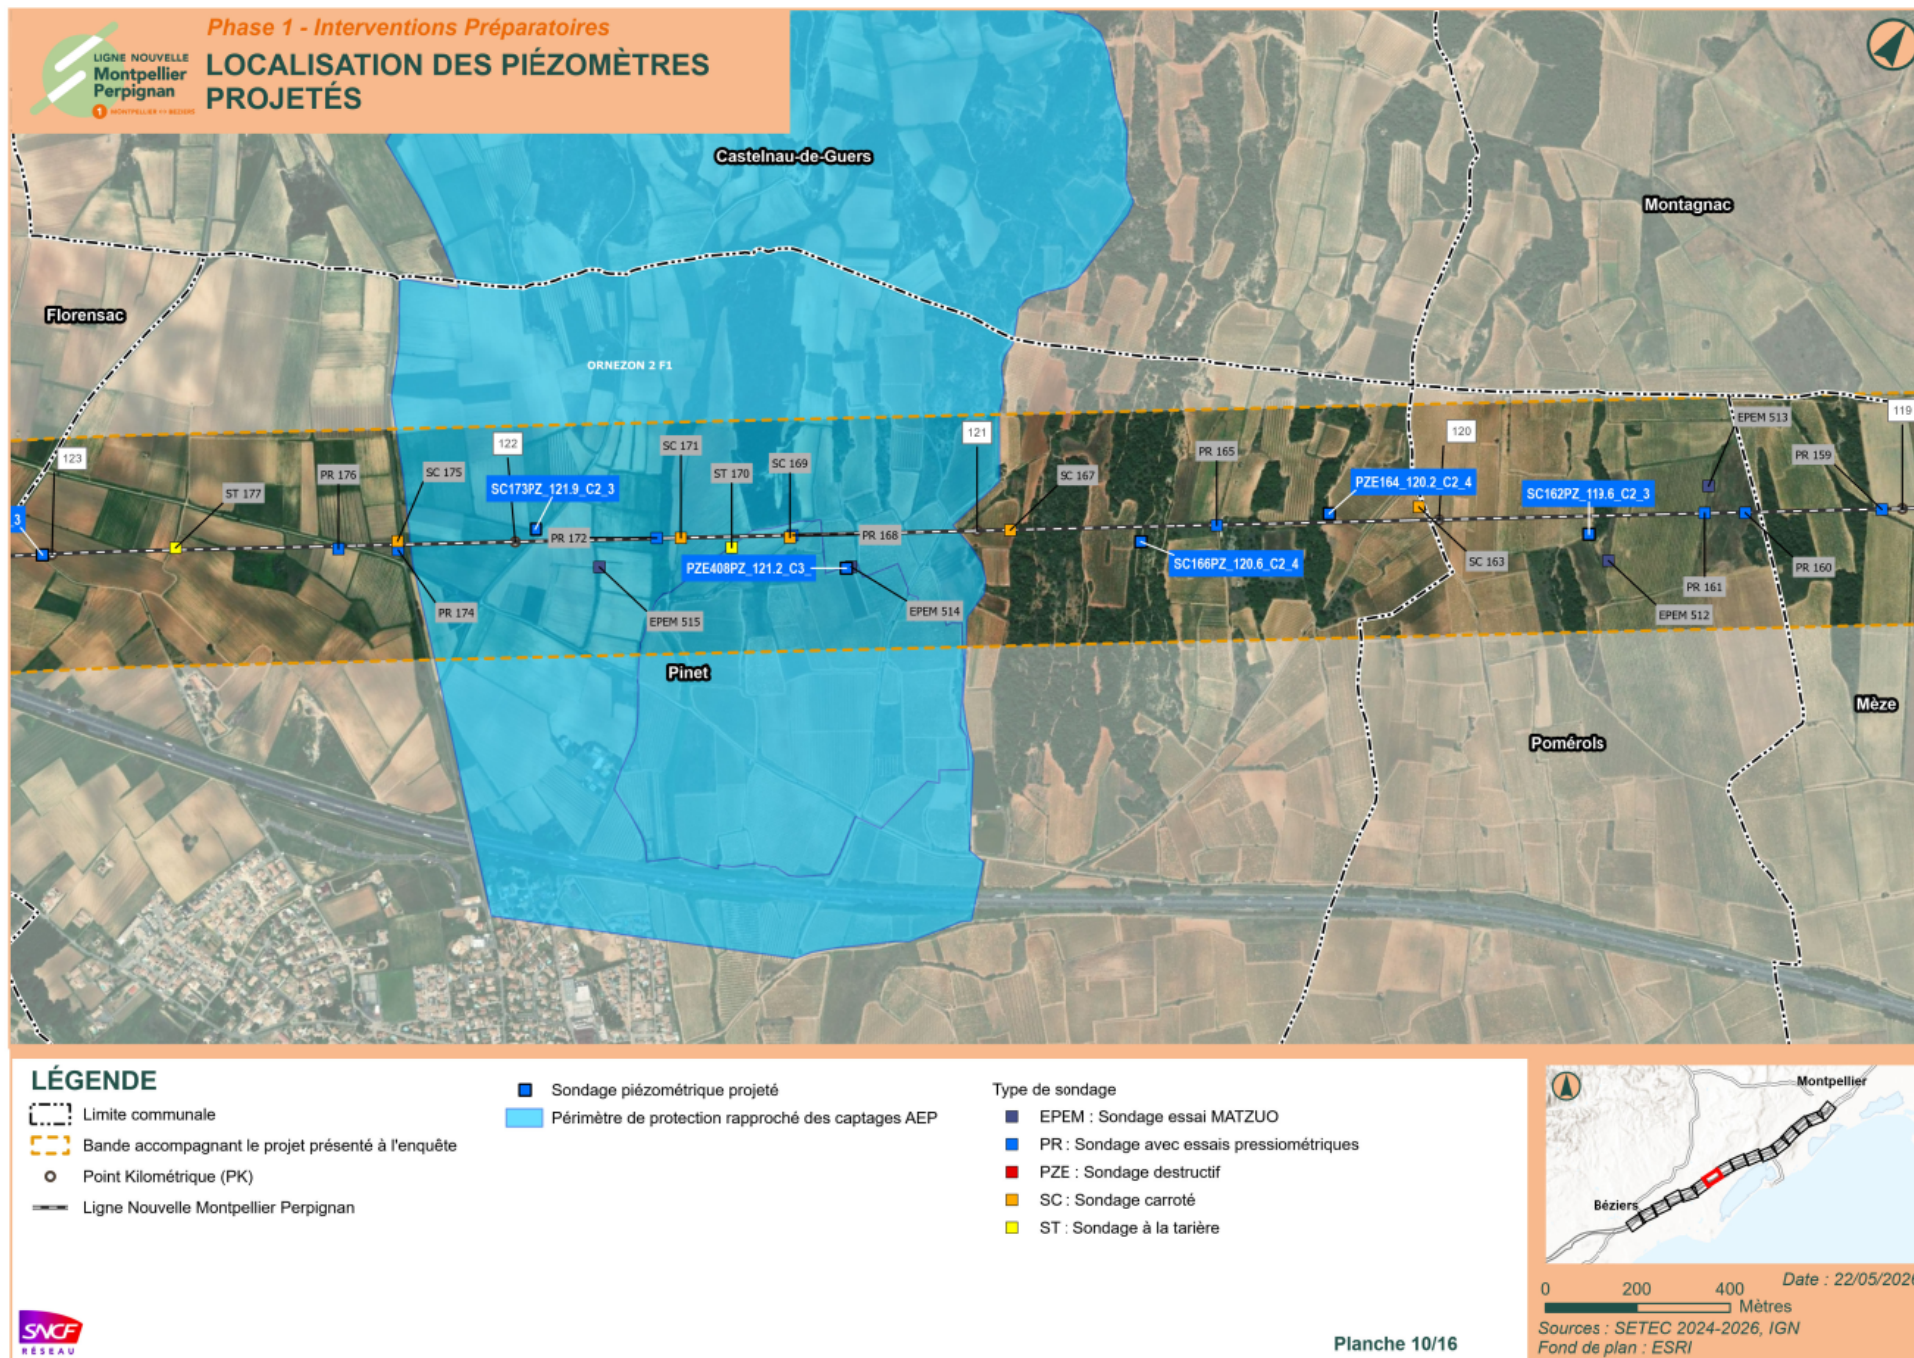

Annexe 1-04 : plan de localisation des piézomètres (11/16)

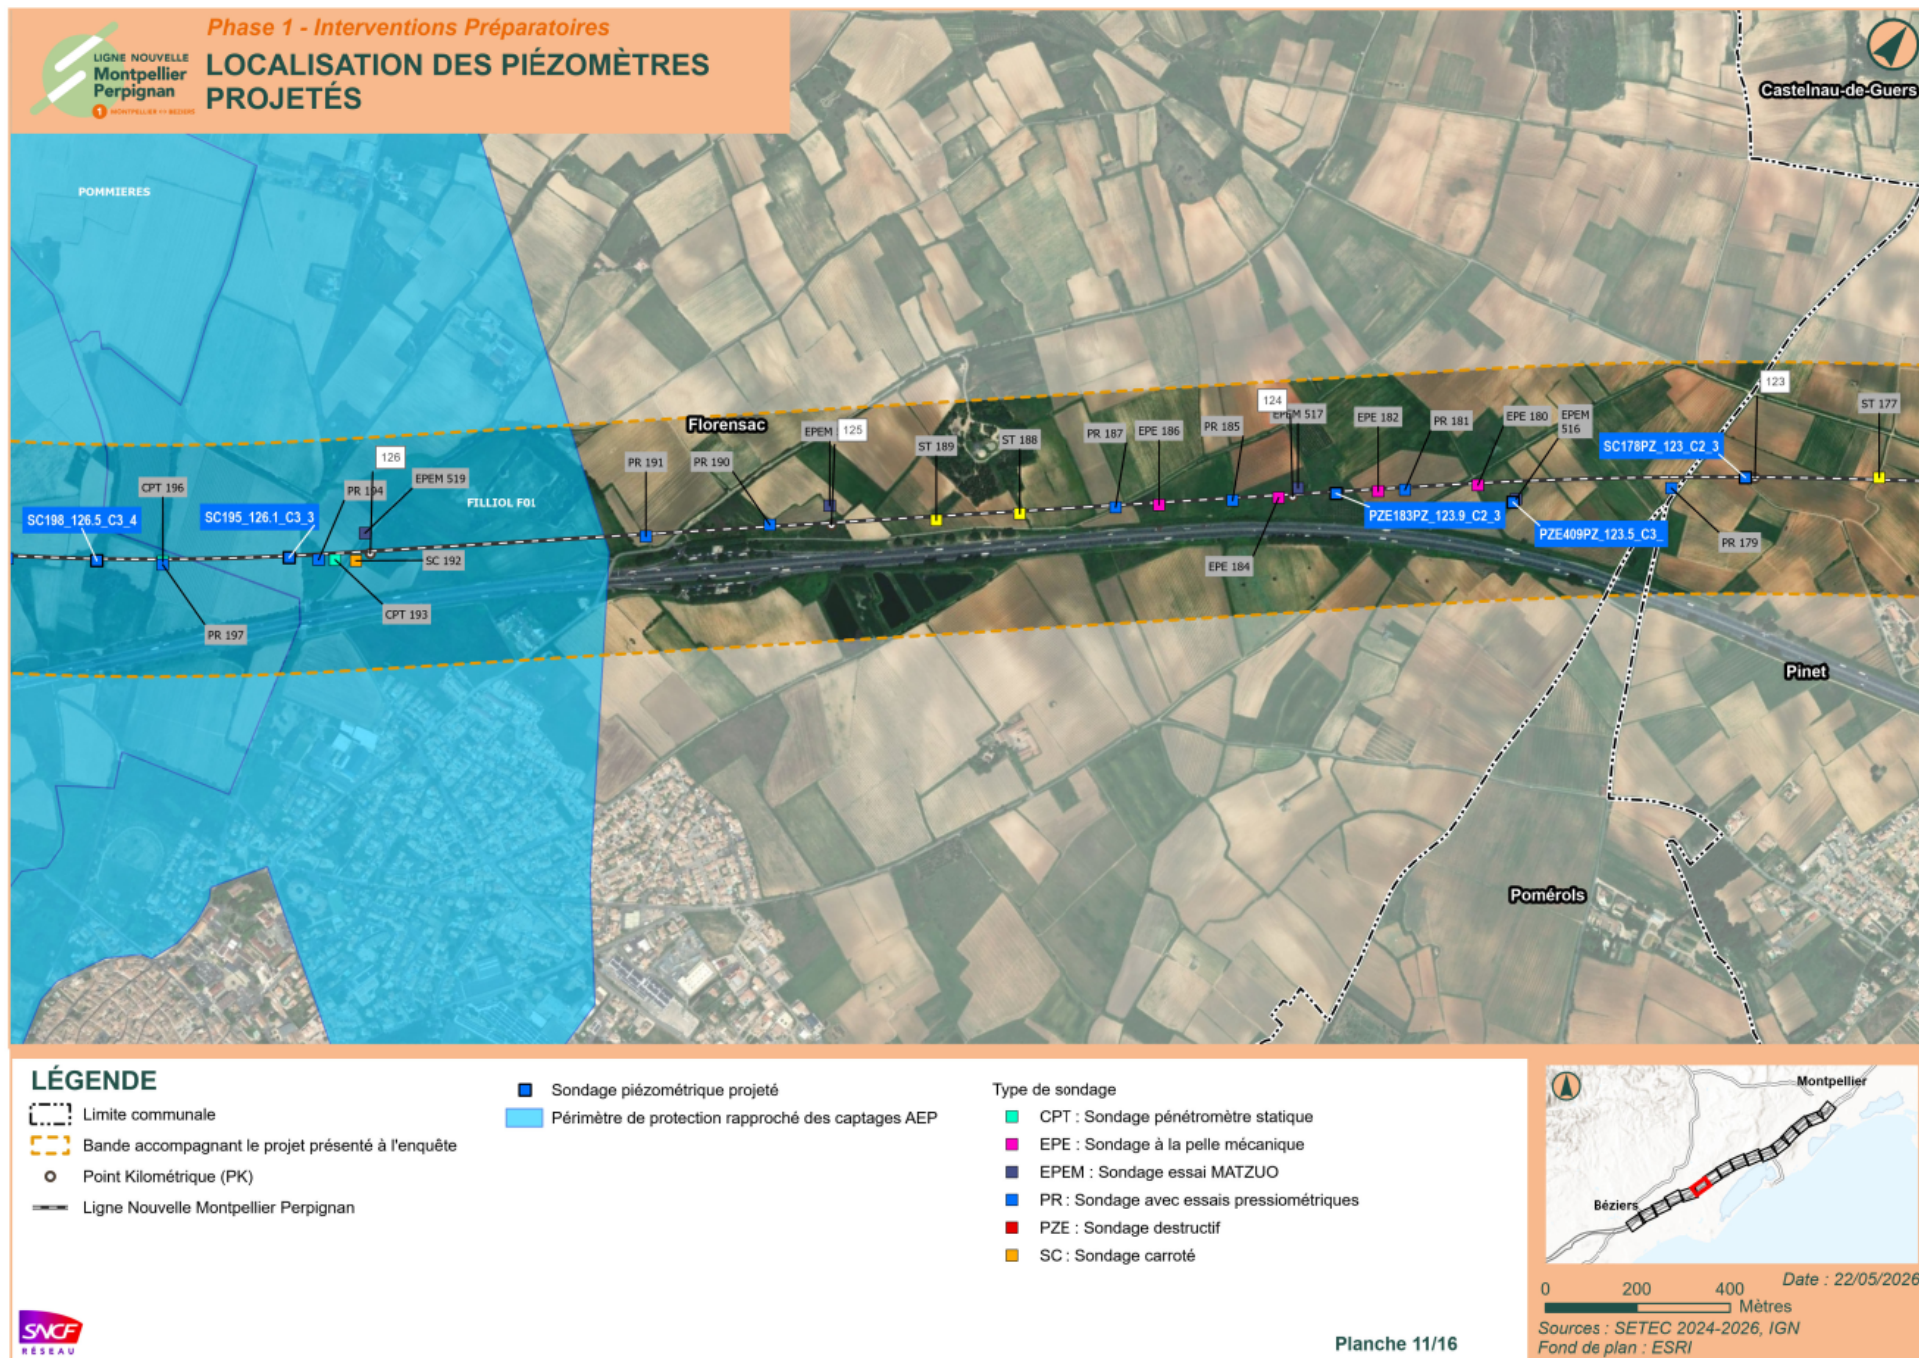


Annexe 1-04 : plan de localisation des piézomètres (12/16)

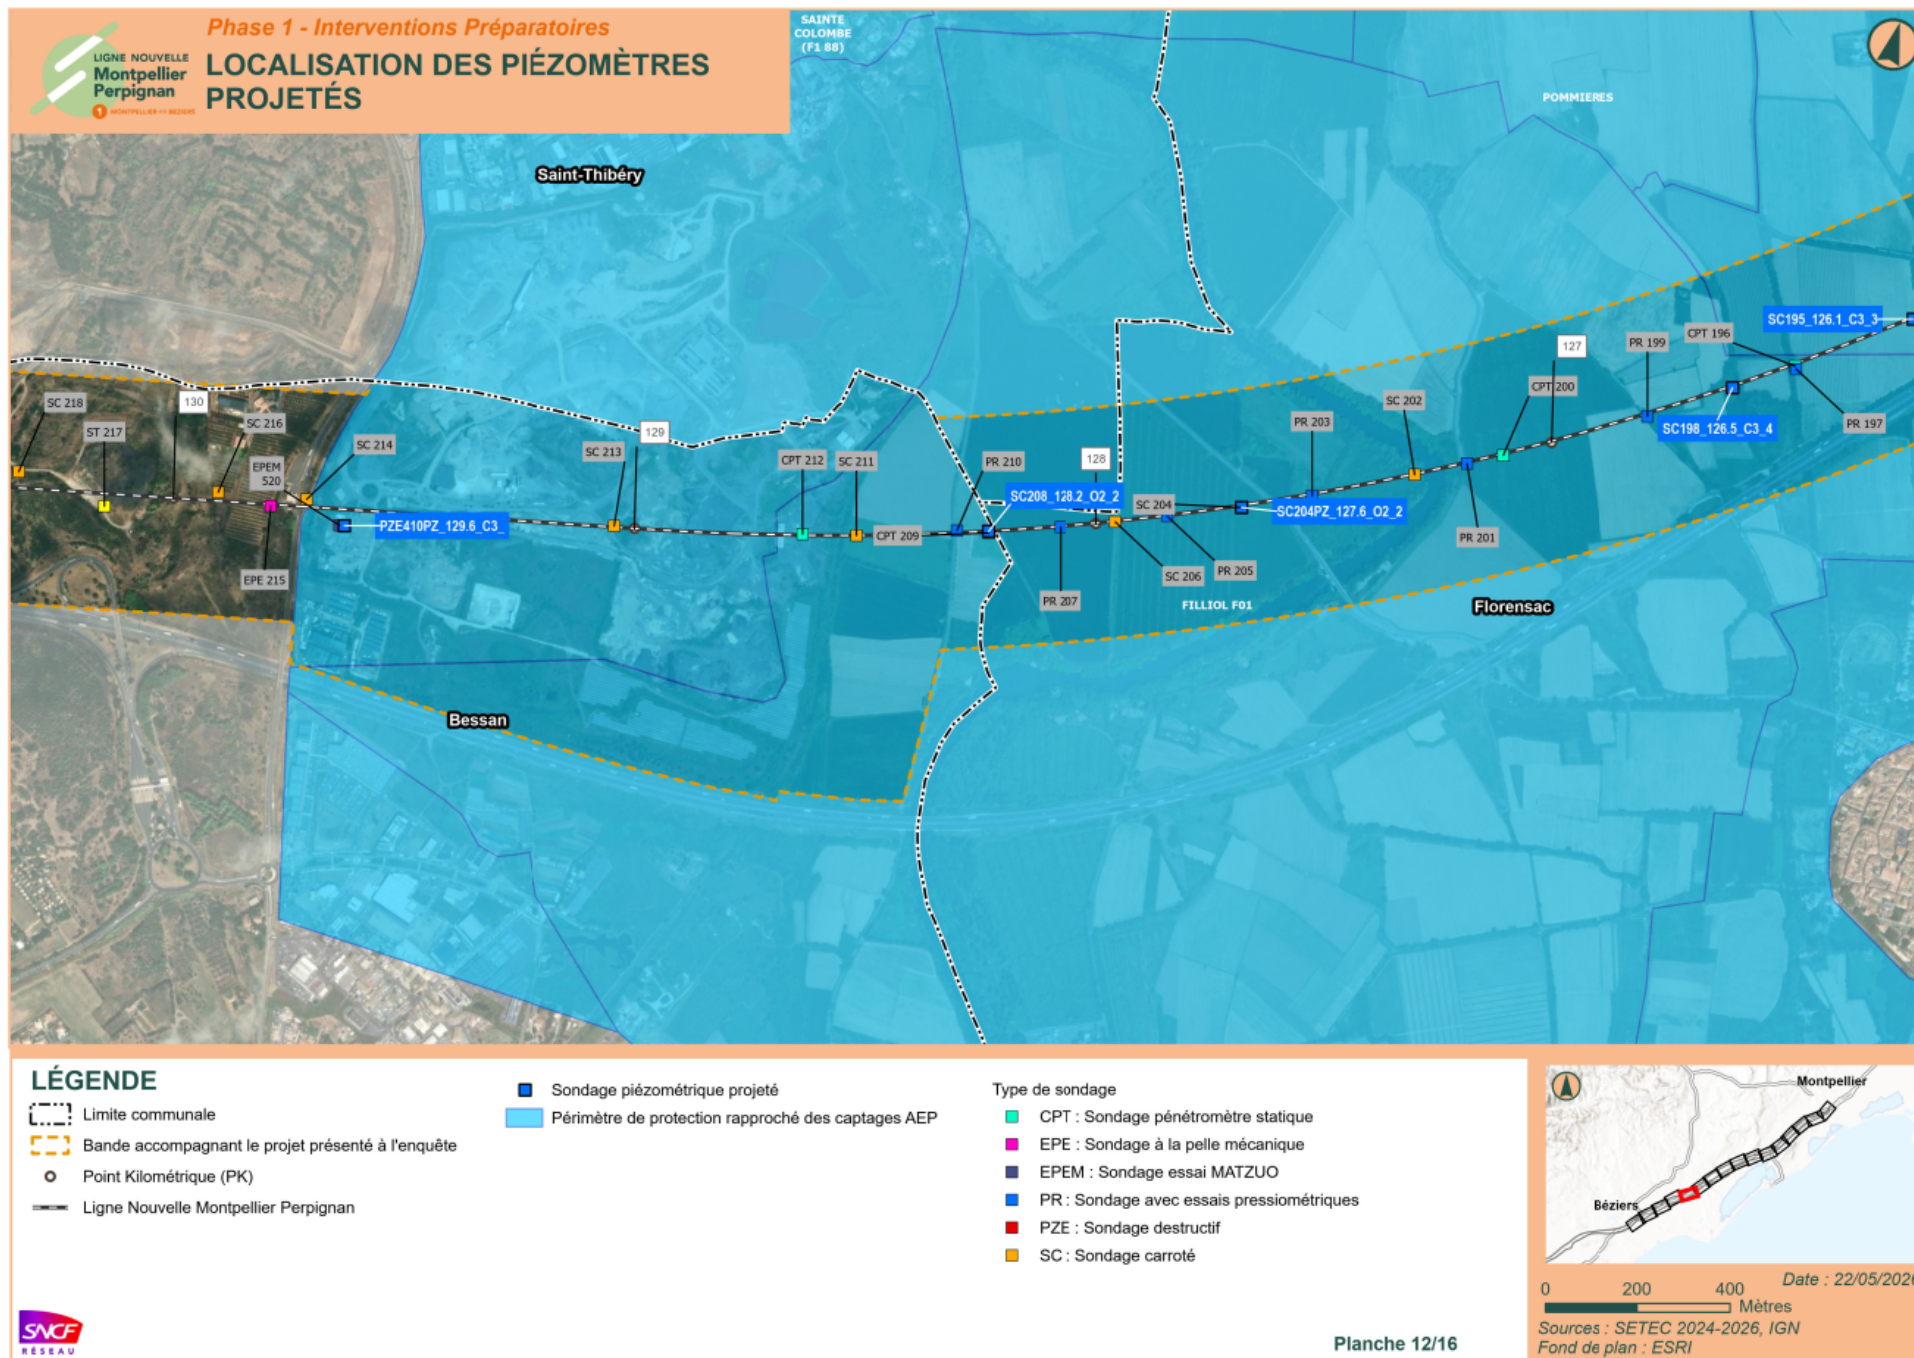

Annexe 1-04 : plan de localisation des piézomètres (13/16)



Annexe 1-04 : plan de localisation des piézomètres (14/16)

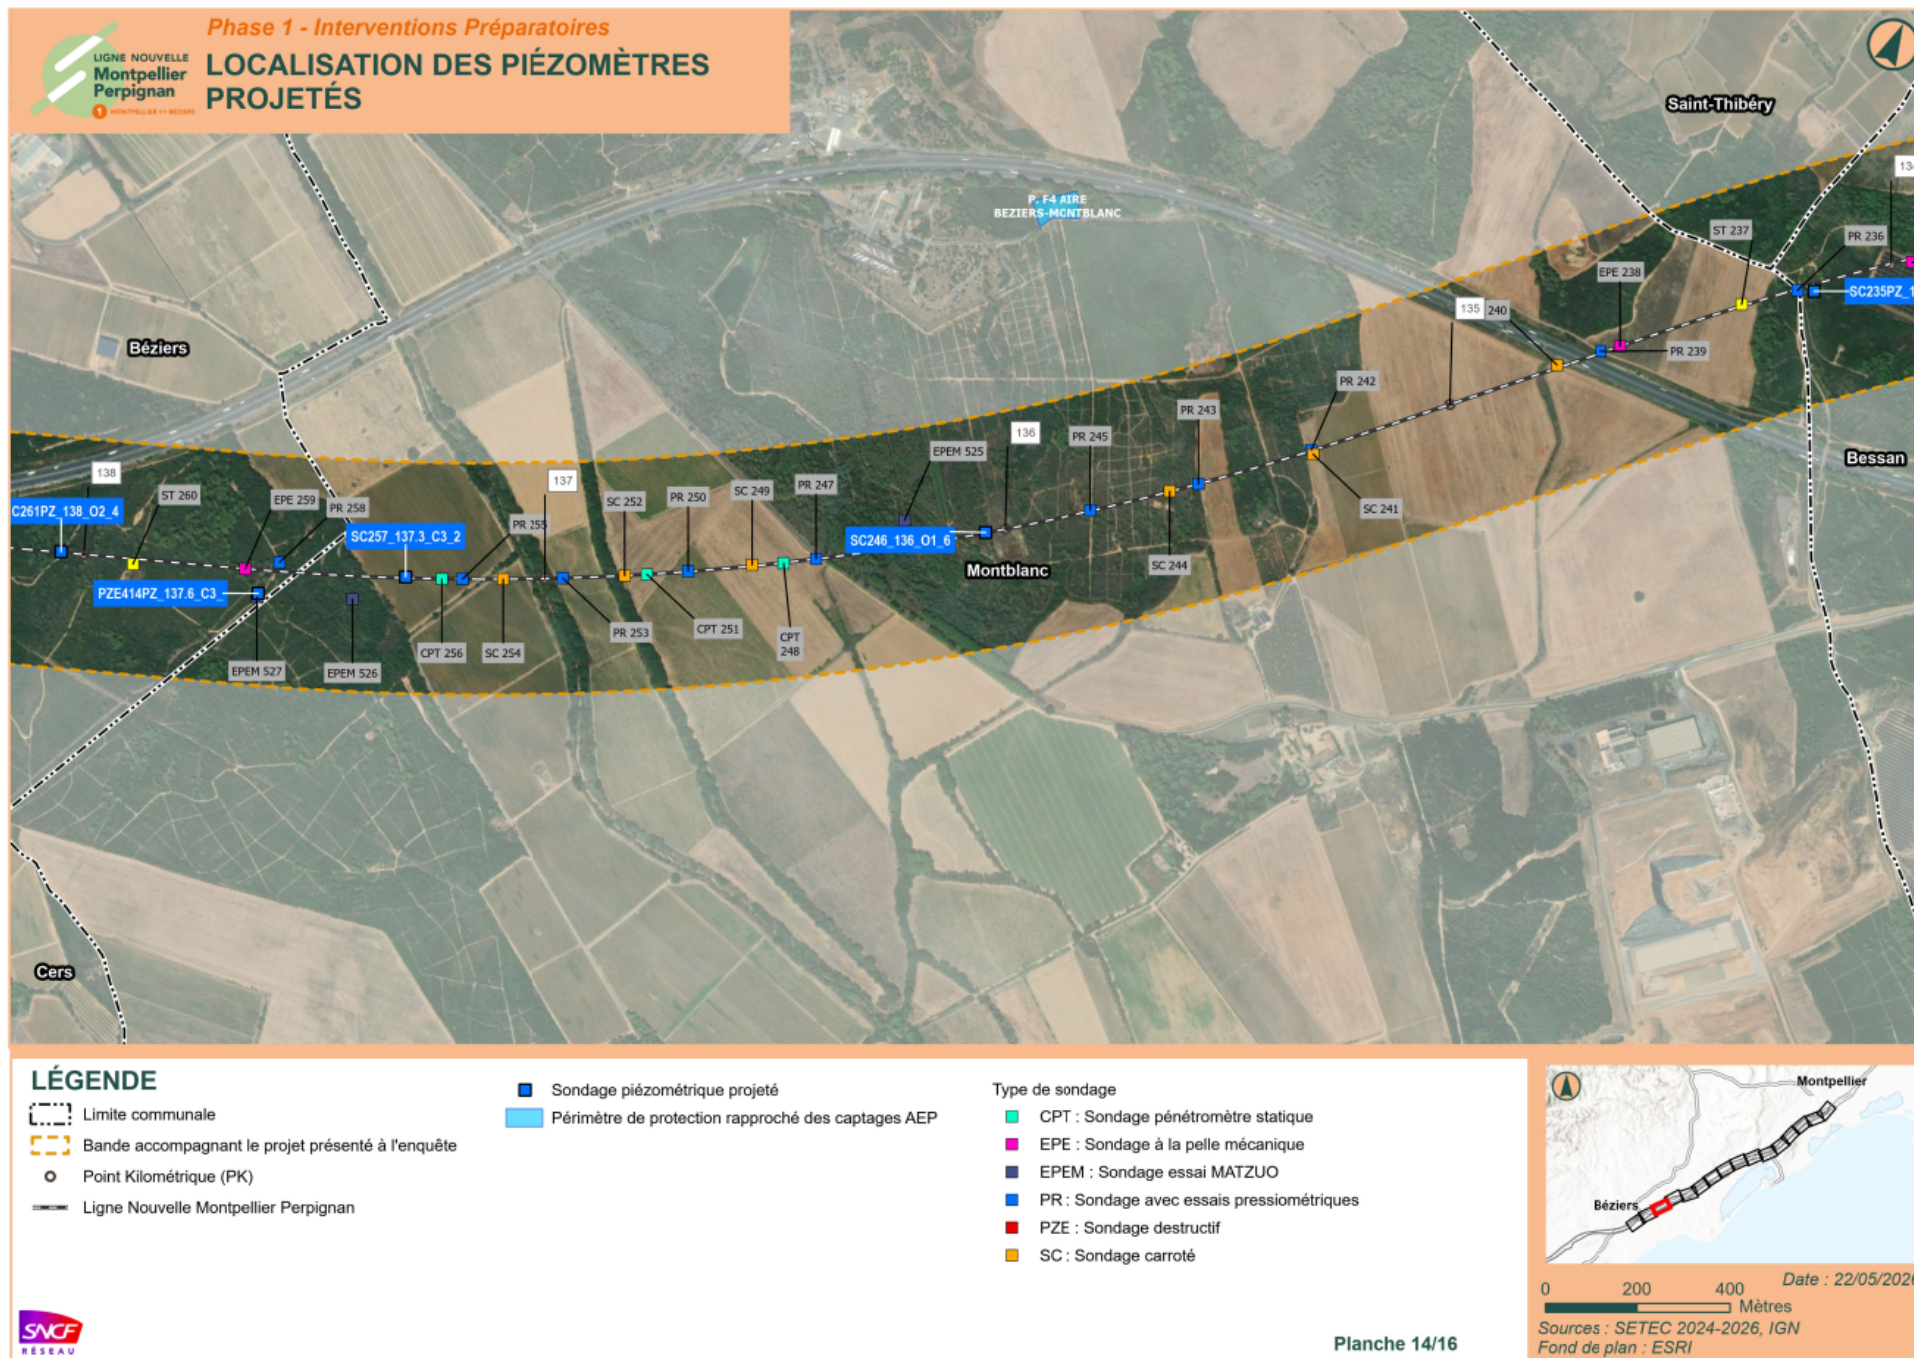

Annexe 1-04 : plan de localisation des piézomètres (15/16)



Annexe 1-04 : plan de localisation des piézomètres (16/16)

